GRUNDSTÜCKSGRENZE

GRUNDSTÜCKSGRENZE

3 × SW NW 100
WS 13,5/13,5 cm, BD+DD 20/20 cm
ÜBER DACH ENTLÜFTET

DRÄNAGE NW 100

ROLK. ROLKASTEN

RR NW 100

16 STG. 17/27 cm
OKFF -1,35

GEW. C 1
2,94 qm

BRH 1,50

BRH 1,00

SW 1
NW 100

BAD 1
9,15 qm

SW
NW
125

ENHR
ROLK
2,69
qm

SCHLAFEN 1
15,88 qm

BRH. 8,75

OKFF -2,75

ELEKTRO - 6,73 qm
HAUPTSICHKASTEN

DIELE 8,84 qm
ETAGEN SICHKASTEN 51 cm

ROLK.

RR NW 100

DRÄNAGE NW 100

KELLER
2,63 qm

FLUR
2,34 qm

KELLER 1
1,66 qm

KELLER 2
1,66 qm

ISOMIT 90
14×14 cm

KÜCHE/
ESSEN 1
19,01 qm

SW NW 100
WS 13,5 13,5
BD+DD 20/20
ÜBER DACH
ENTL.

WASCH-
INSTALLA-
TIONSRAUM 7,54 qm

2% GE-
FÄLLE

WOHNEN 1
17,54 qm

RR NW 100

BRH 1,25

ROLK.

BODEN-
EIN-
LAUF

ENTLÜFTUNG
ÜBER AUSSEN-
WAND

BRH. 8,75

ÜBERDECKTE
TERRASSE
+10 cm

RR NW 100

ROLKASTEN
REVISIONSÖFFNUNG
MIT ABDECKUNG INCL
REVISIONSSTÜCK +
RÜCKSTAUKLAPPE

FREISITZ

RR NW 100

DRÄNAGE
NW 100

SW NW 150

DOPPELGARAGE 4
35,87 qm

BRH. 1,50

BESTEHENDE
DOPPELGARAGE
DES NACHBARN
H. FUSENIG

VORBEREITUNG FÜR
TRENNSYSTEM

KANALANSCHLUSS

EINSTELLPLÄTZE

BESTEHENDE
EINSTELLPLÄTZE

KELLERGESCHOSS

Anlage zur Bescheinigung vom 28. SEP. 2007

Stadtverwaltung Trier
– Bauaufsichtsamt –
Trier, den 28. SEP. 2007

Aufteilungsplan Blatt 2

ARCHITEKTENKAMMER
RHEINLAND-PFALZ
ARCHITEKT
MITGLIED 4320

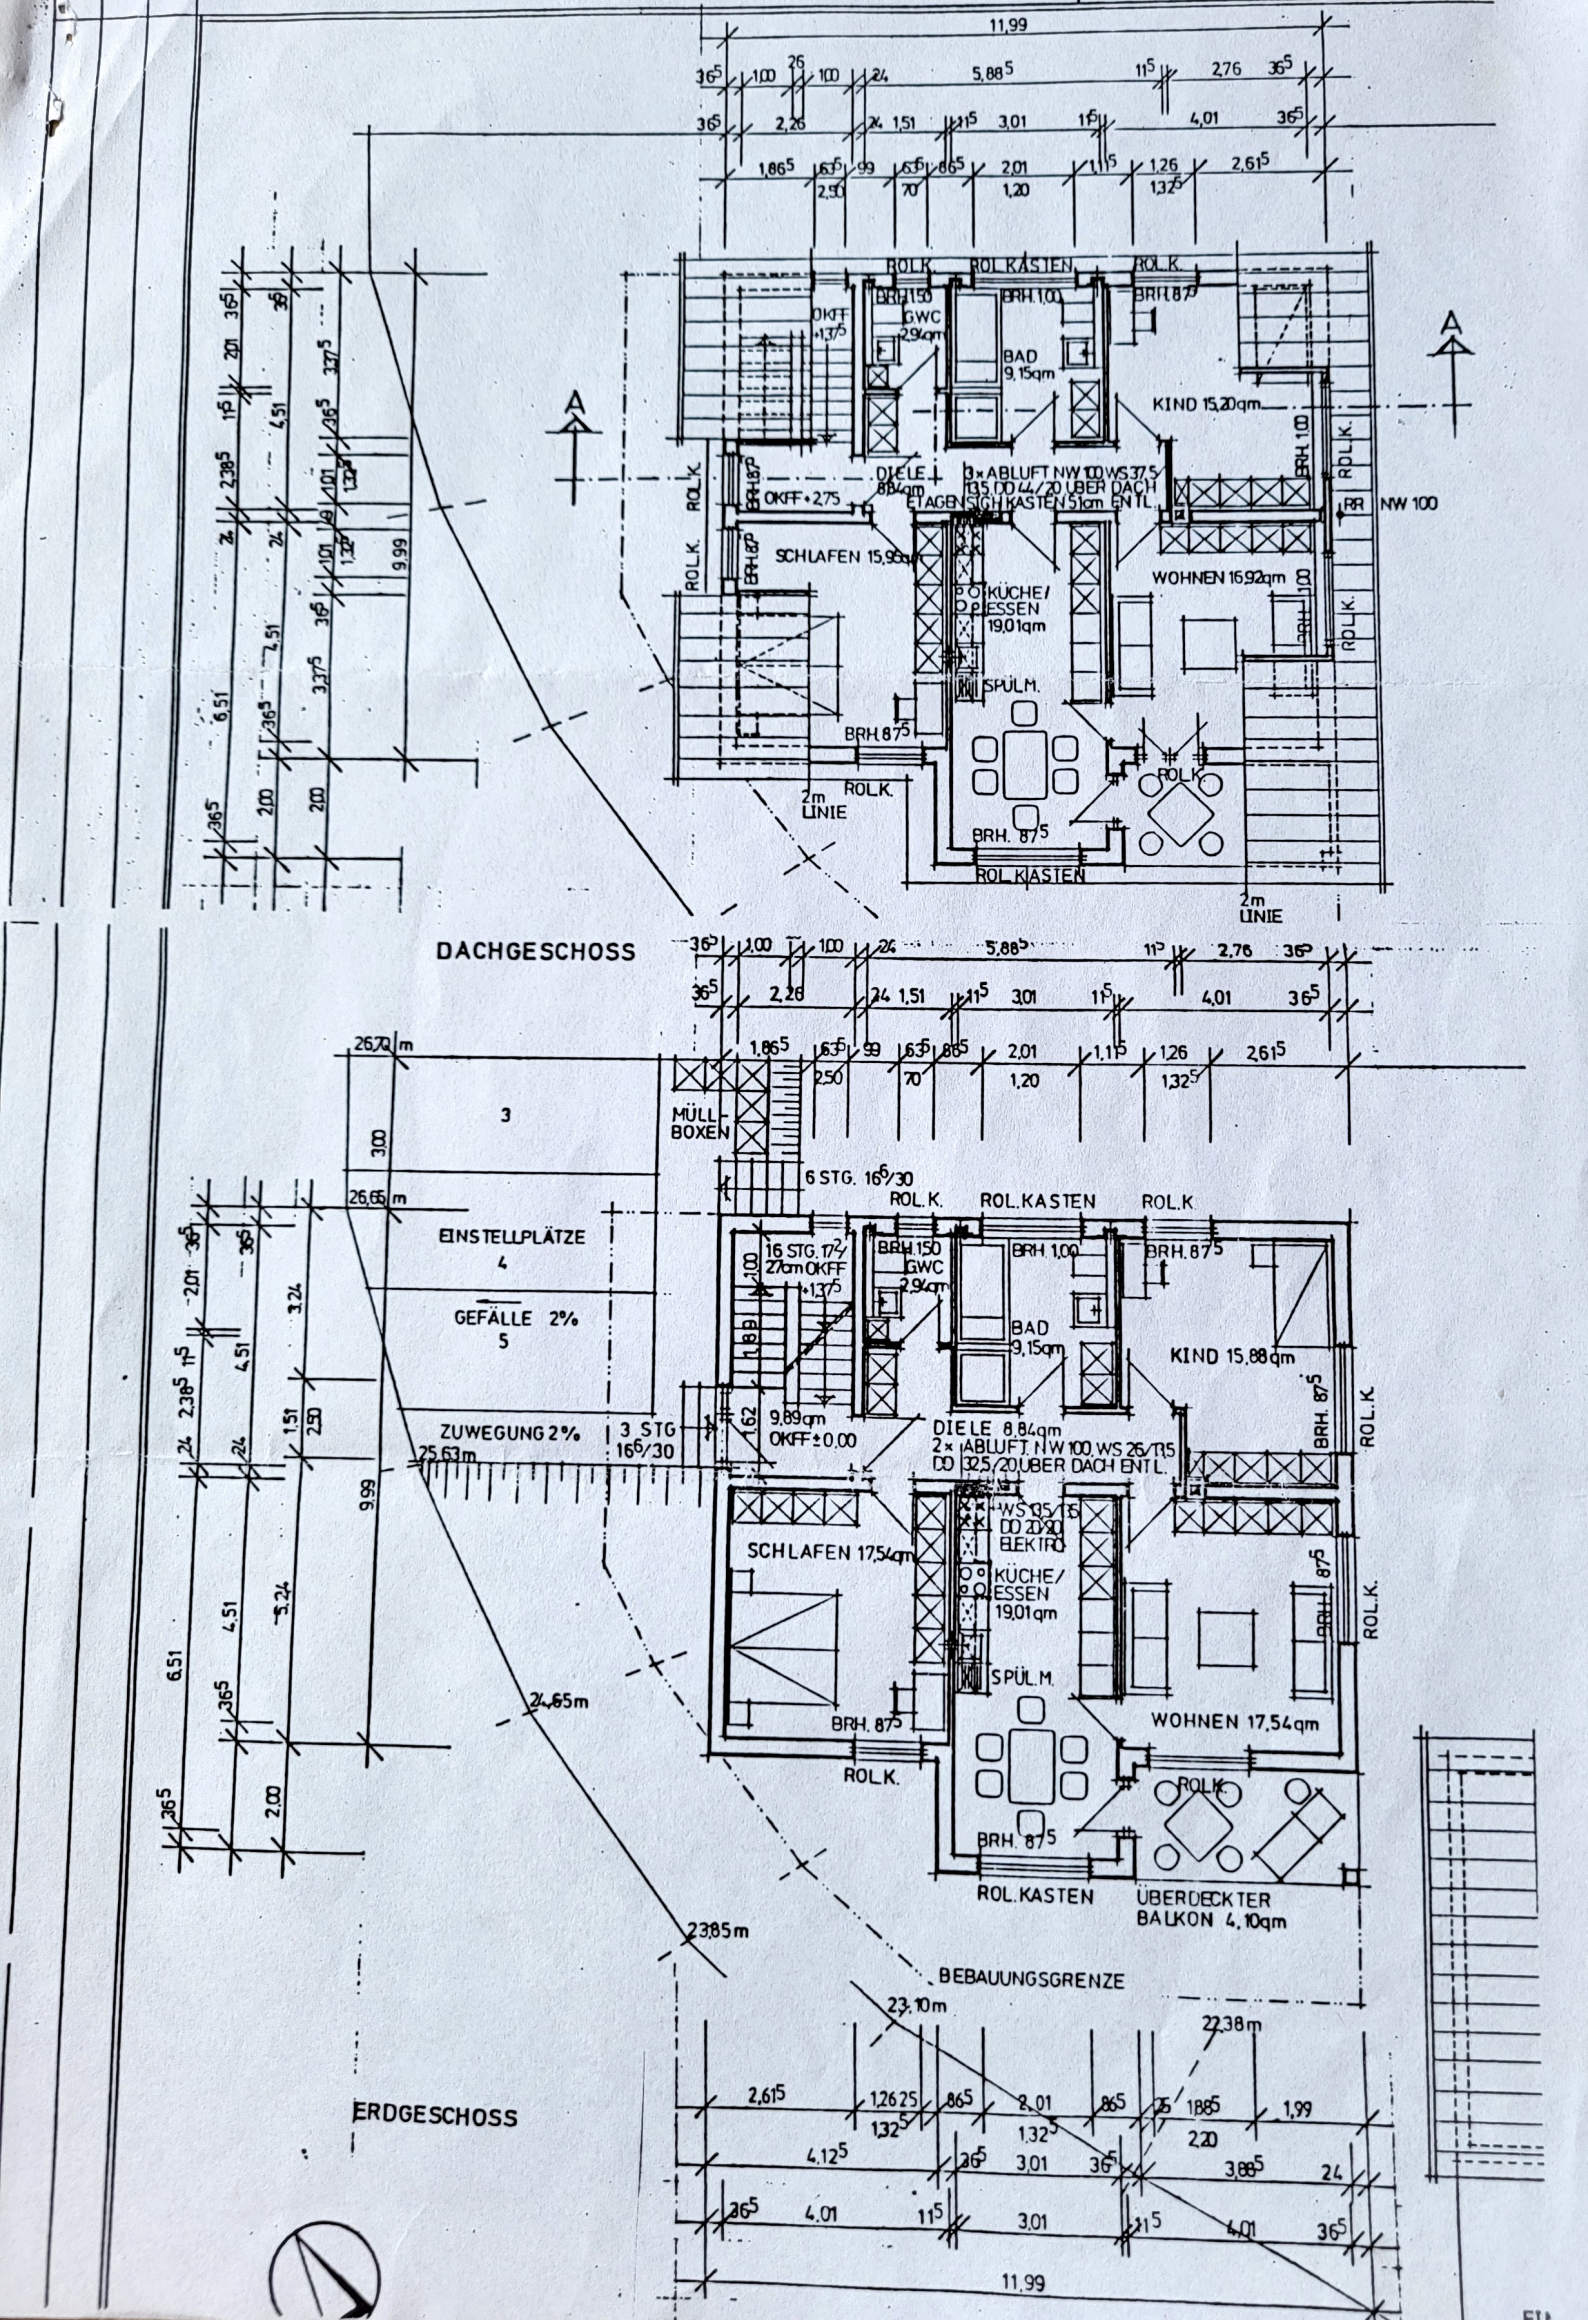
DACHGESCHOSS
ROL.K.
ROL.KASTEN
BRH.150
GWC
2,9qm
OKFF +1,375
BRH.1,00
BAD
9,15qm
BRH.875
KIND 15,20qm
DIELE
8,84qm
3×ABLUFT NW 100 WS 37,5
135 DD 44/20 UBER DACH
ETAGENSICH KASTEN 51cm ENTL.
OKFF +2,75
SCHLAFEN 15,96qm
KÜCHE/
ESSEN
19,01qm
WOHNEN 16,92qm
SPÜL M.
NW 100
2m
LINIE
MÜLL-
BOXEN
6 STG. 16/30
EINSTELLPLÄTZE
4
GEFÄLLE 2%
5
ZUWEGUNG 2%
3 STG
16/30
16 STG. 17/27cm OKFF +1,375
9,89qm
OKFF ± 0,00
DIELE 8,84qm
2×ABLUFT. NW 100 WS 26/T15
DD 32,5/20 UBER DACH ENTL.
WS 125/15
DD 20/30
ELEKTRO
SCHLAFEN 17,54qm
KÜCHE/
ESSEN
19,01qm
SPÜL M.
WOHNEN 17,54qm
KIND 15,88qm
ROL.KASTEN
ÜBERDECKTER
BALKON 4,10qm
BEBAUUNGSGRENZE
ERDGESCHOSS
11,99
26,70m
26,65m
25,63m
24,65m
23,85m
23,10m
22,38m