


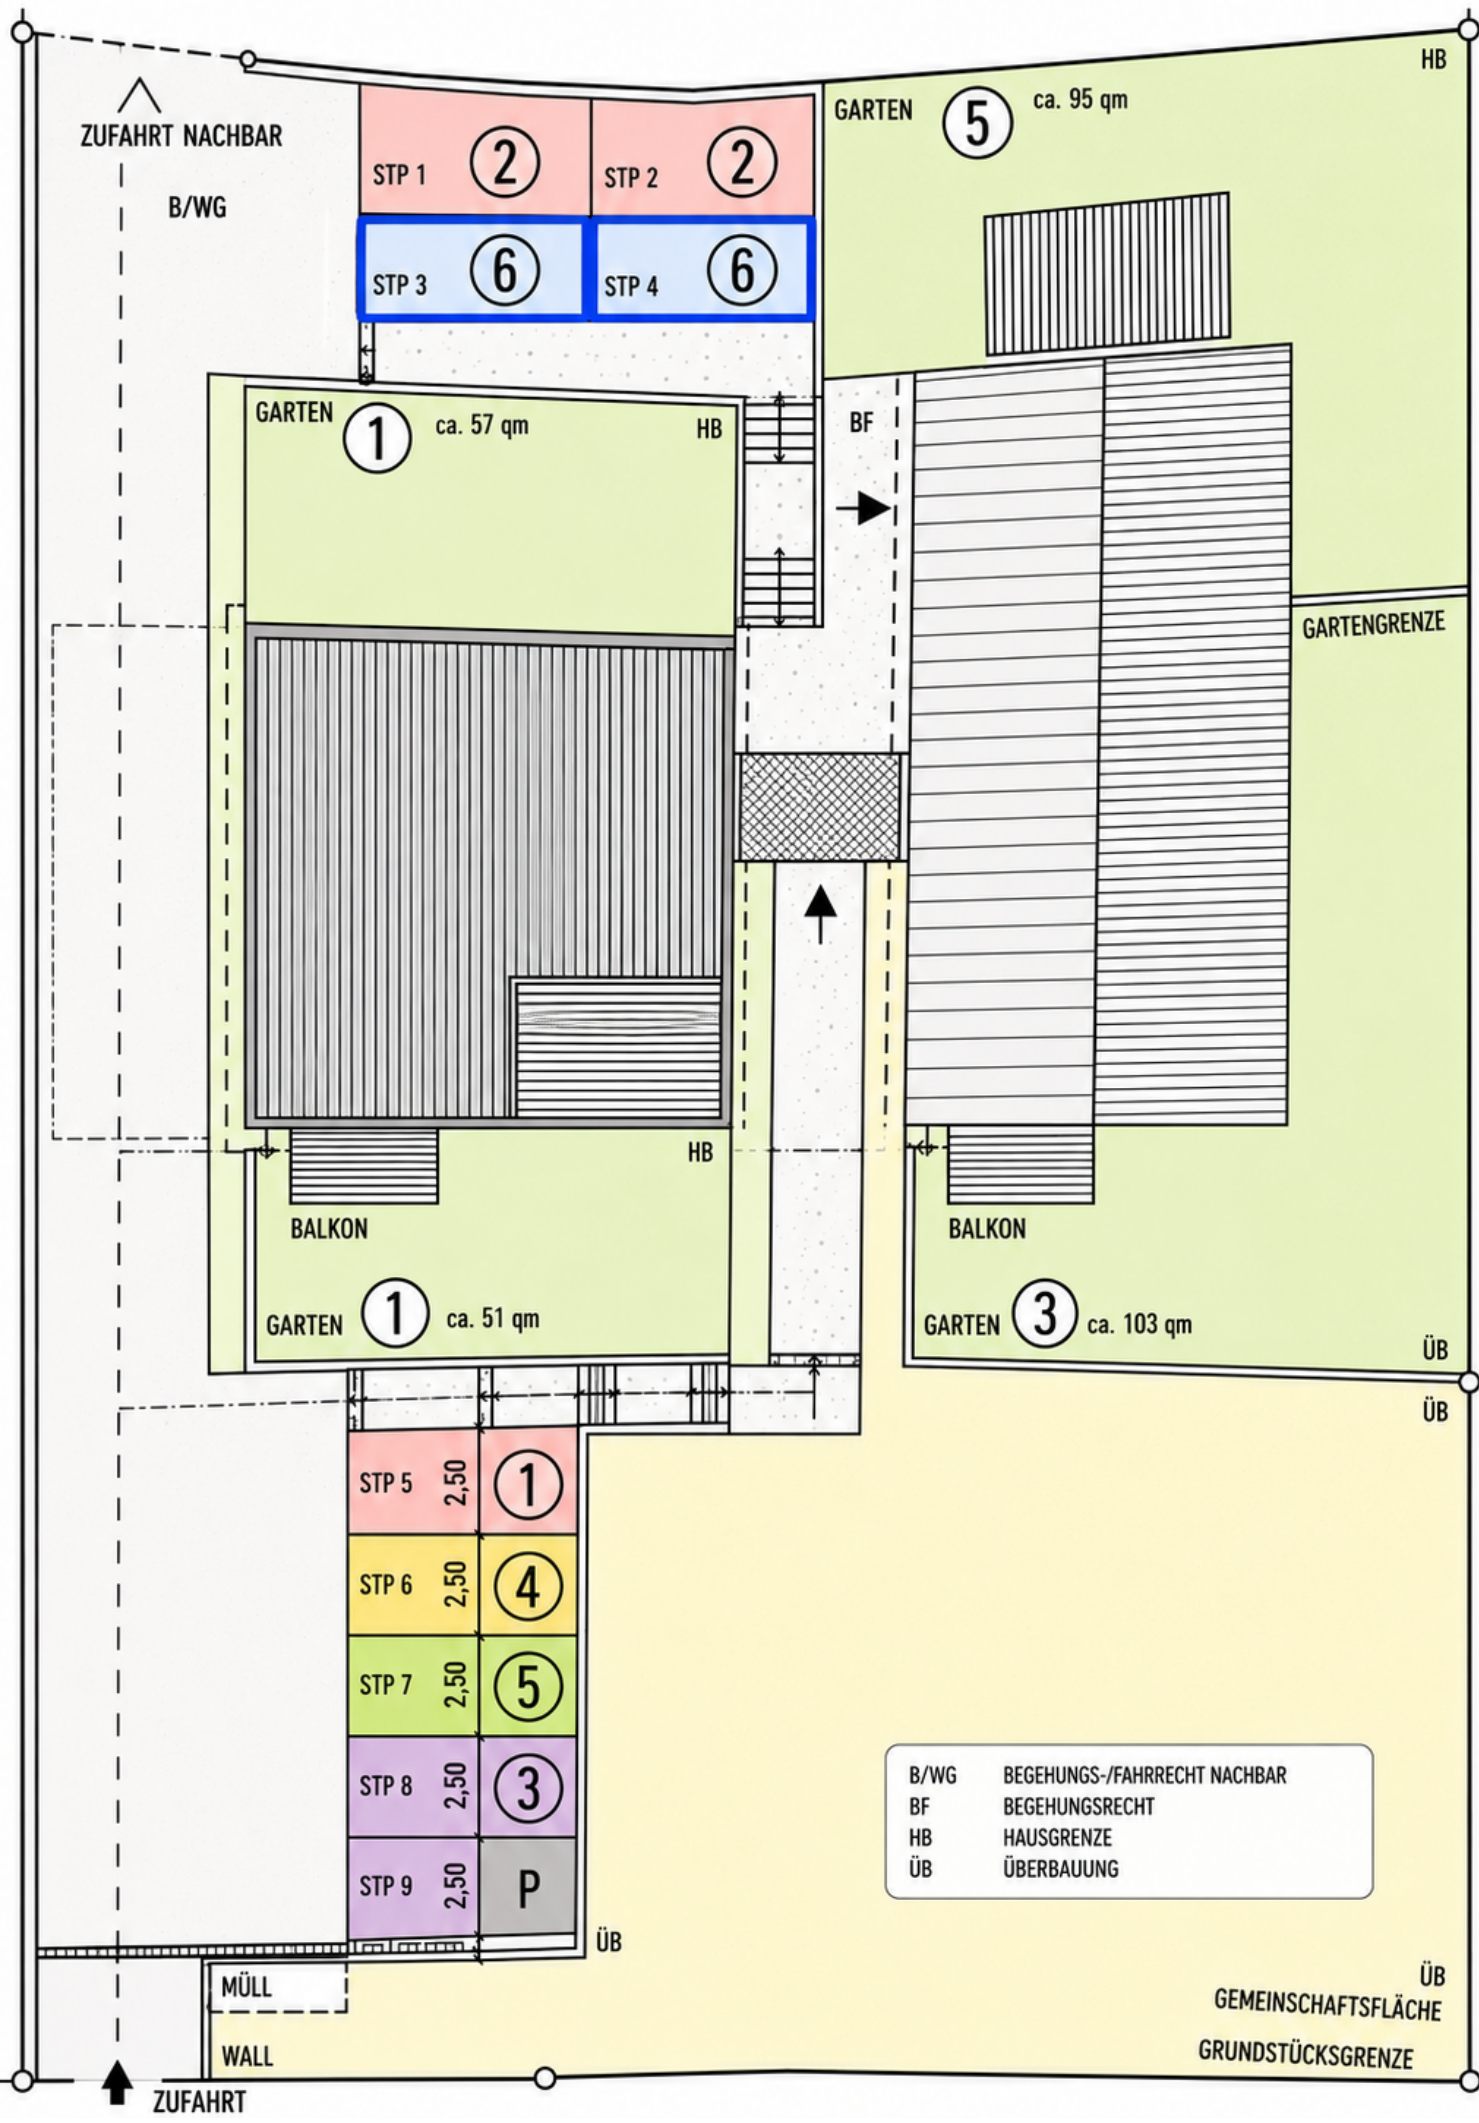

ZUFUHR NACHBAR
B/WG

STP 1	2	STP 2	2
STP 3	6	STP 4	6

GARTEN 5 ca. 95 qm

GARTEN 1 ca. 57 qm

BF

GARTENGRENZE

BALKON

GARTEN 1 ca. 51 qm

BALKON

GARTEN 3 ca. 103 qm

STP 5	2,50	1
STP 6	2,50	4
STP 7	2,50	5
STP 8	2,50	3
STP 9	2,50	P

ÜB

B/WG BEGEHUNGS-/FAHRRECHT NACHBAR
BF BEGEHUNGSRECHT
HB HAUSGRENZE
ÜB ÜBERBAUUNG

MÜLL
WALL

ZUFUHR

ÜB
GEMEINSCHAFTSFLÄCHE
GRUNDSTÜCKSGRENZE