



Straßenansicht

Vorderansicht des Gebäudes

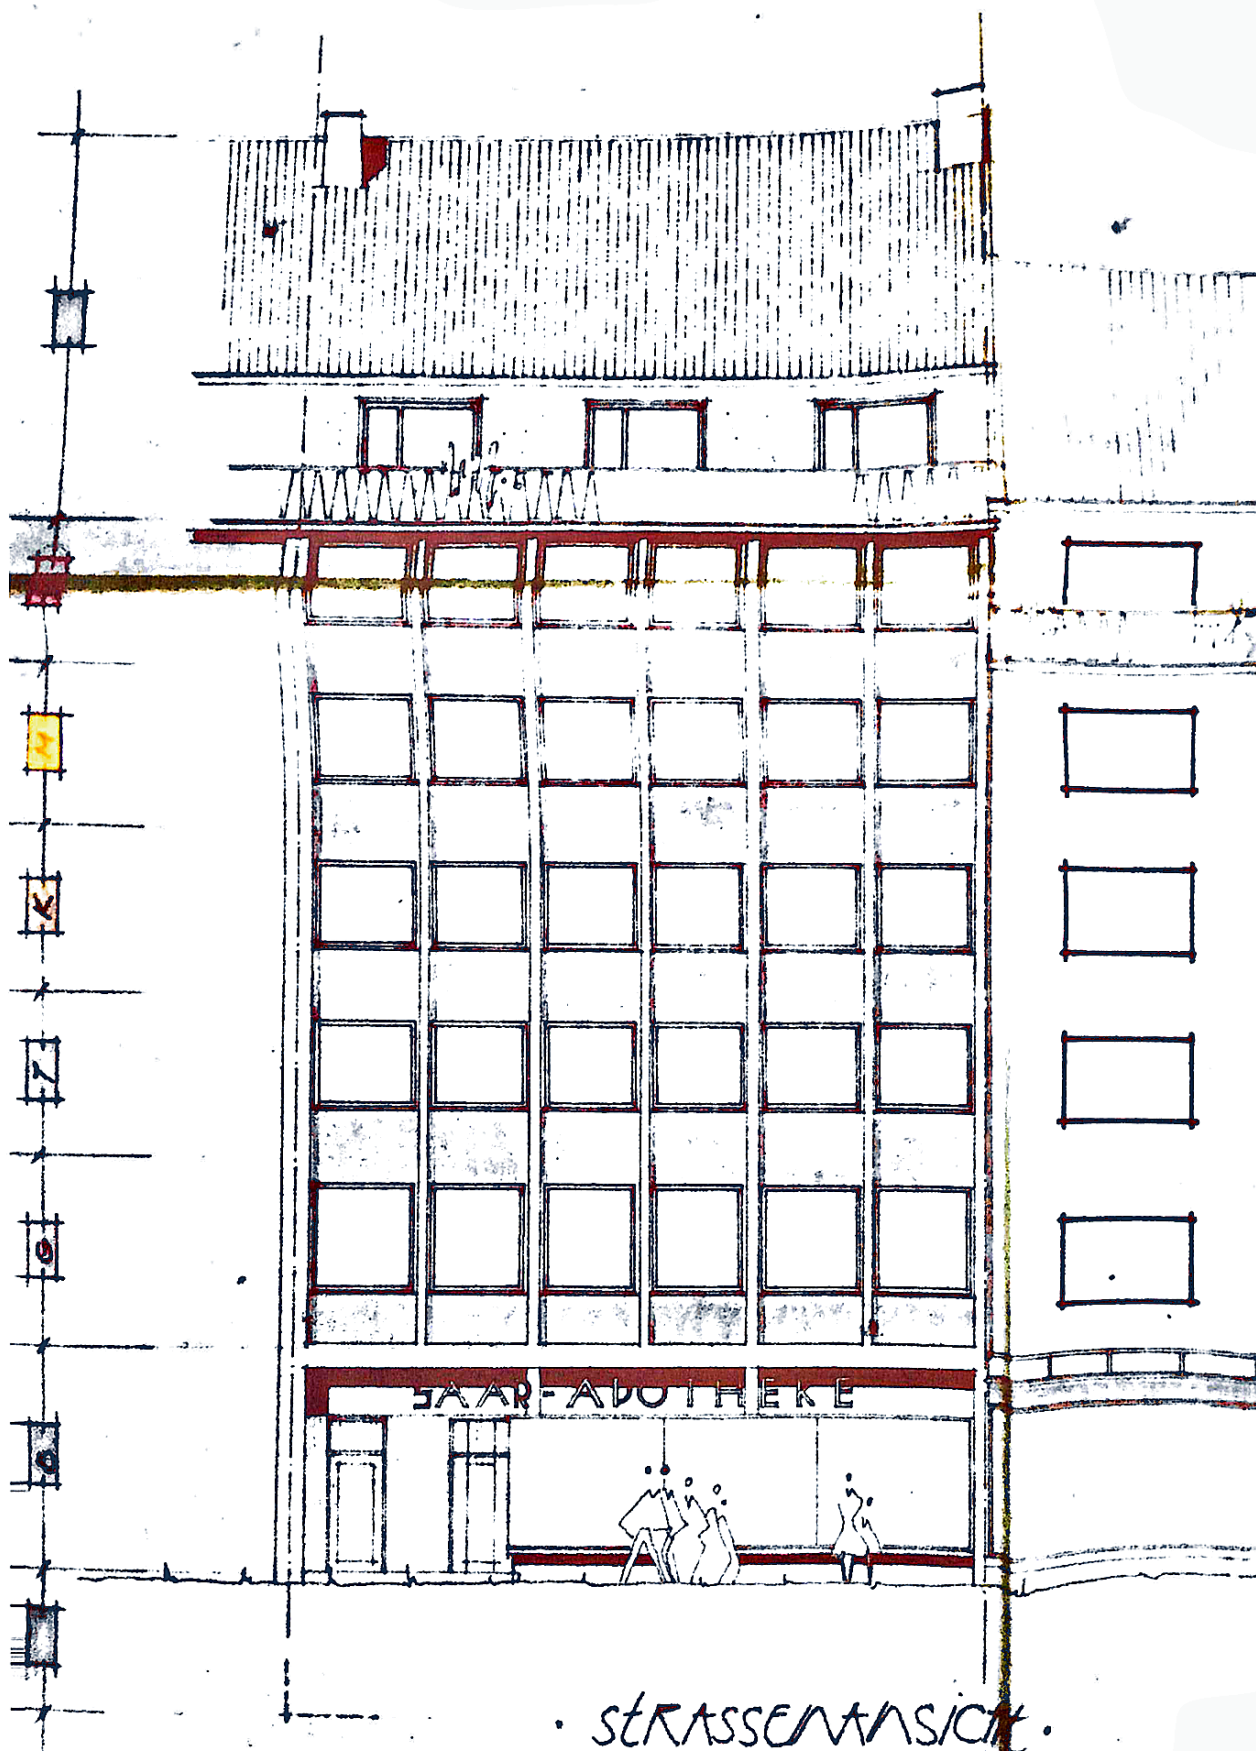

Rückansicht

Rückwärtige Gebäudeansicht

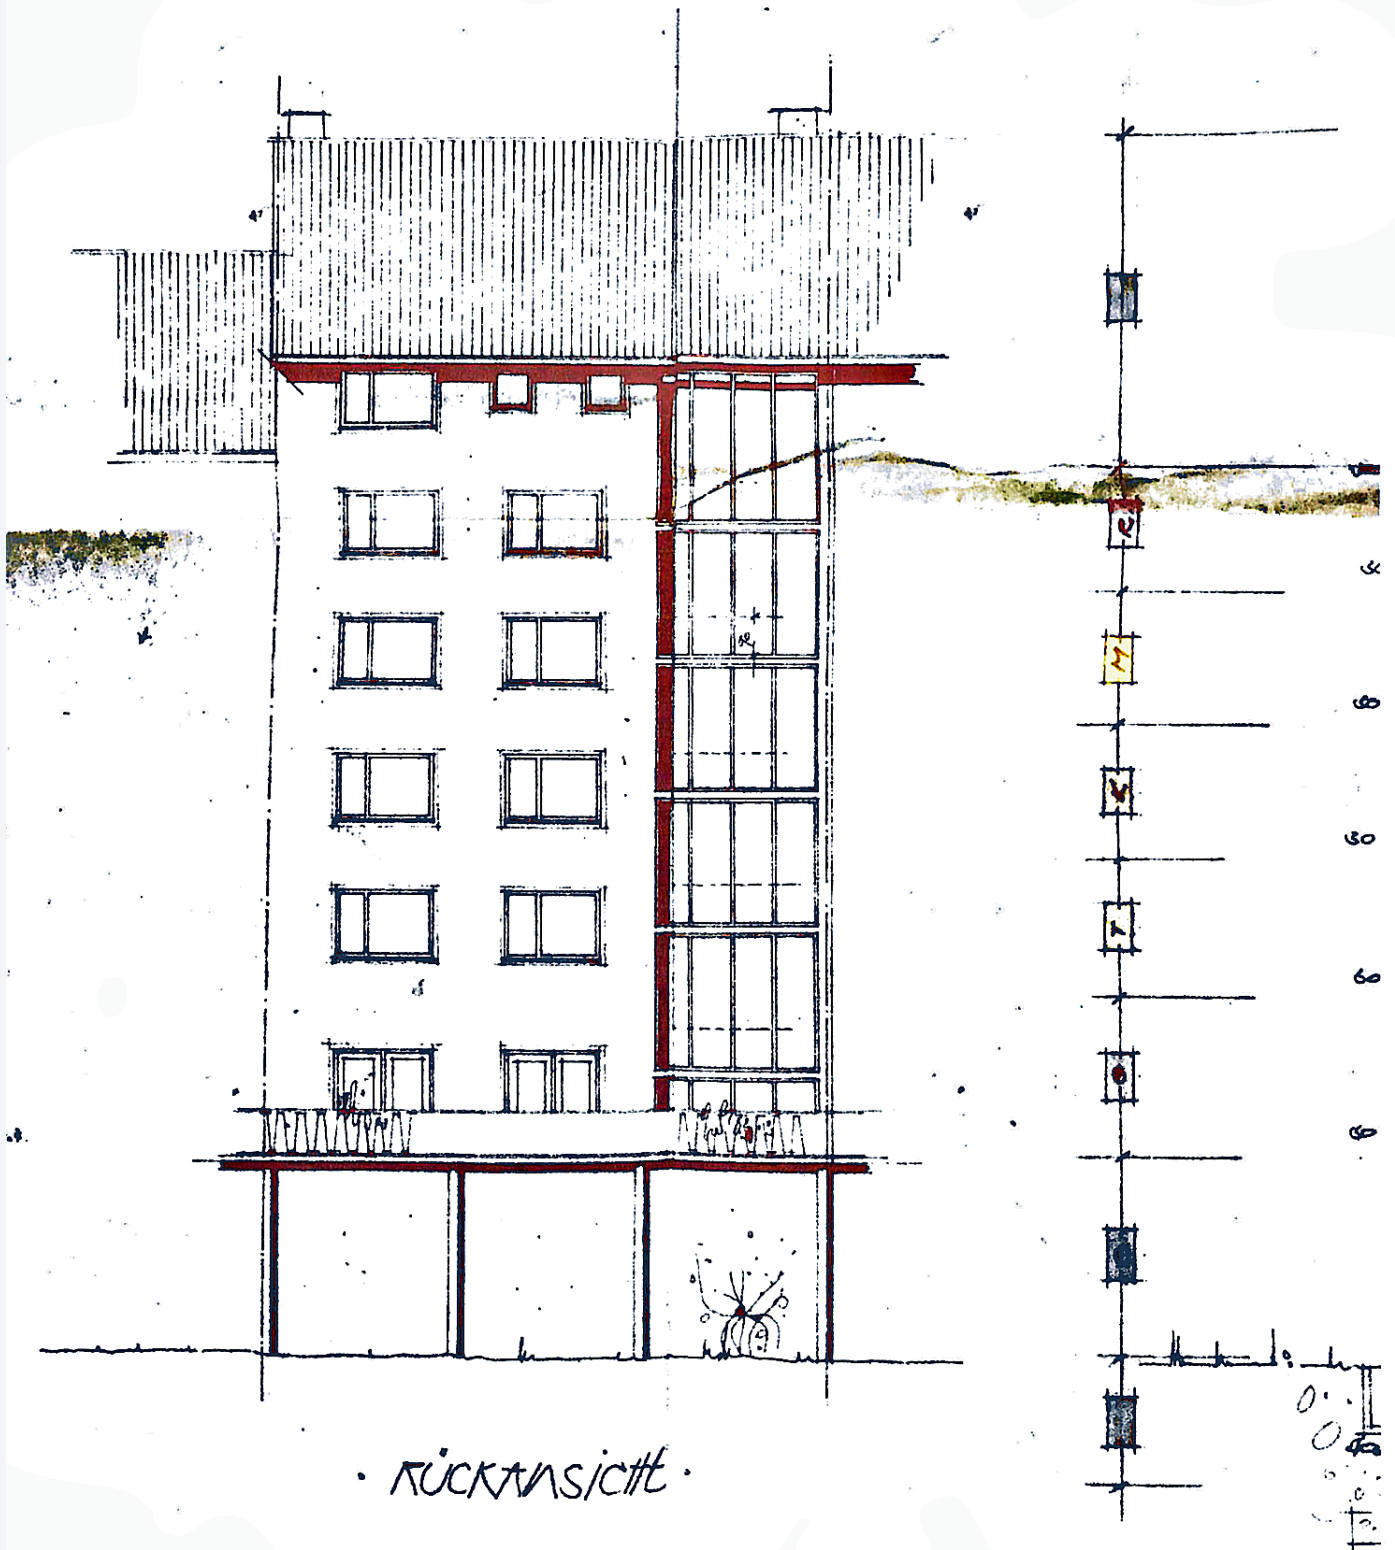

Gebäudequerschnitt

Vertikaler Schnitt durch den Baukörper

