
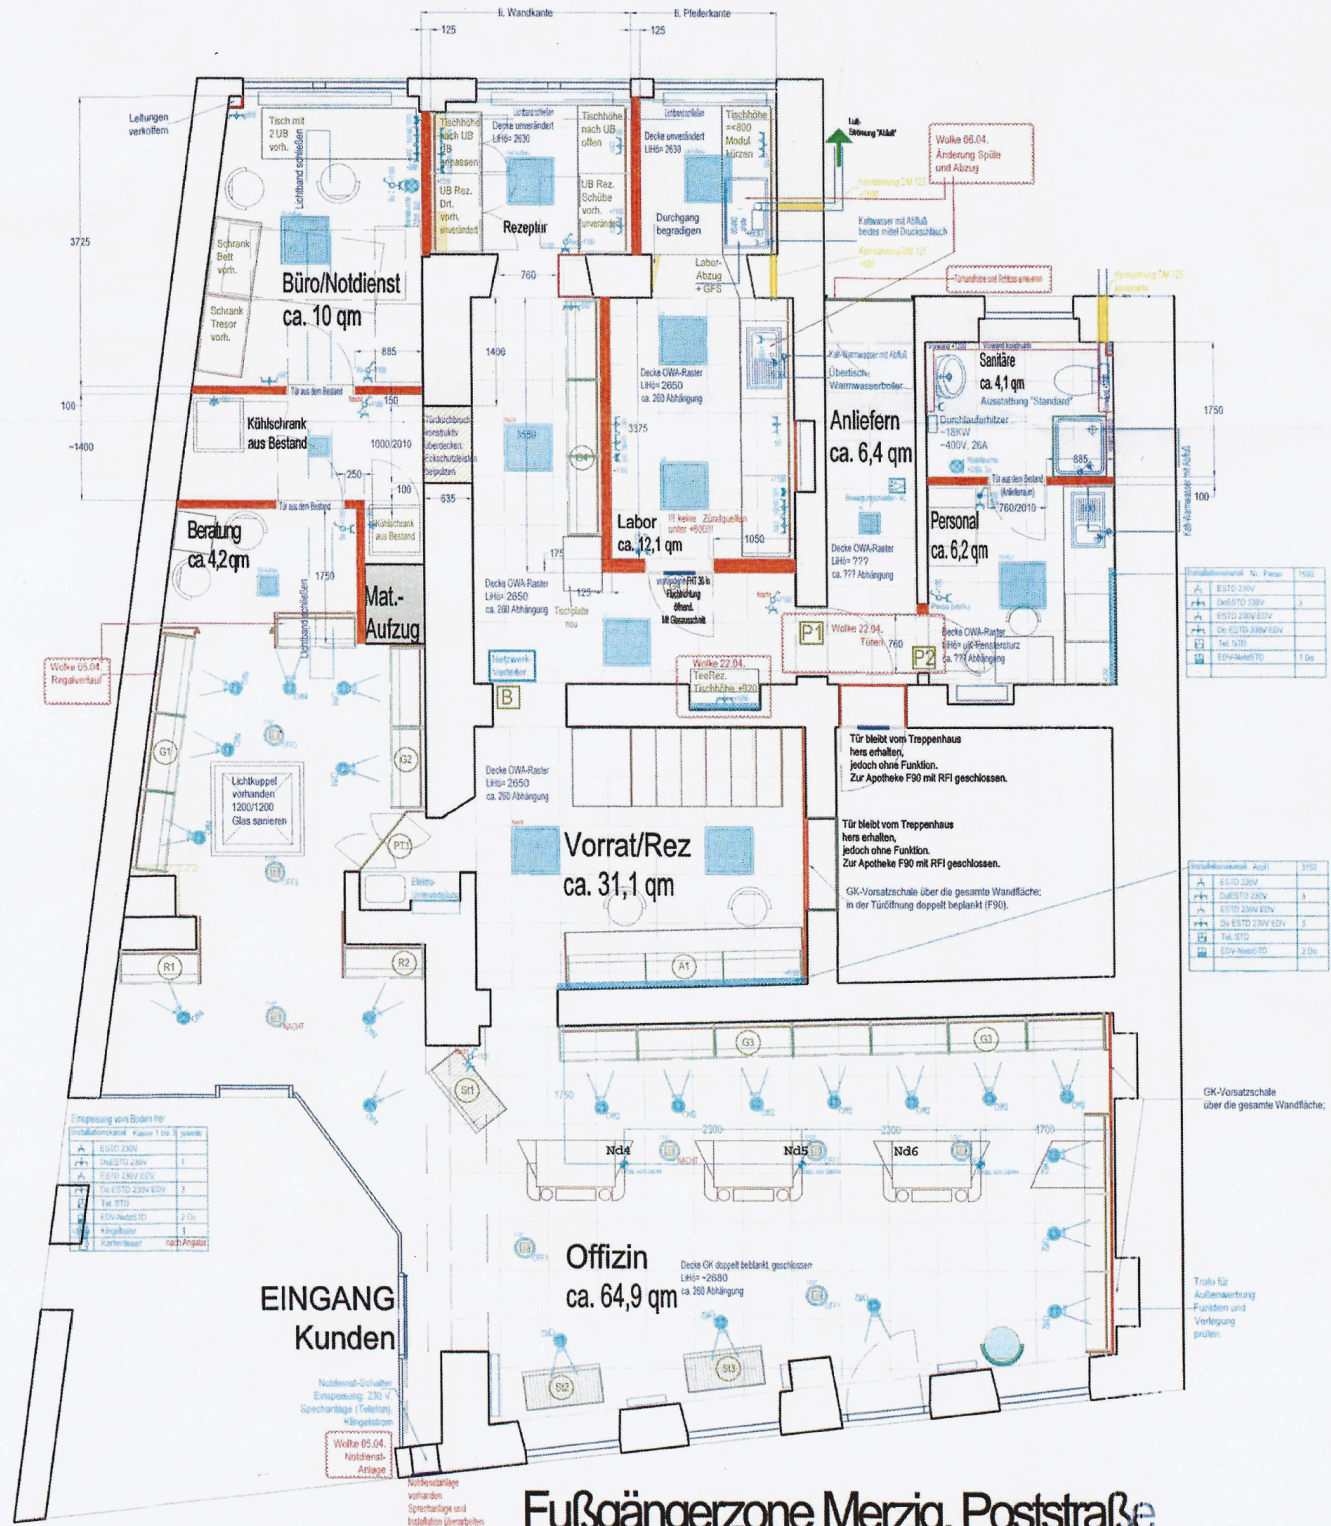


Offizin und Beratung	68,2 qm
Vorrat/Funktion/Rezeptur	38,3 qm
Labor	12,1 qm
Notdienst/Büro	10,0 qm
Gesamt:	128,6 qm

Personal	6,2 qm
WC/Dusche/VR	4,1 qm
Anliefern	6,4 qm

Gesamt-Fläche : 145,3 qm

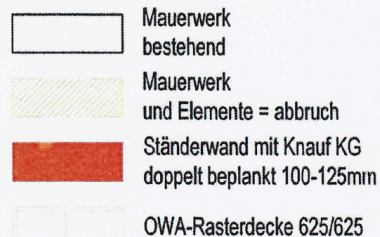

Fußgängerzone Merzig, Poststraße