
Ansichten

Ostansicht und Westansicht

01 Ostansicht

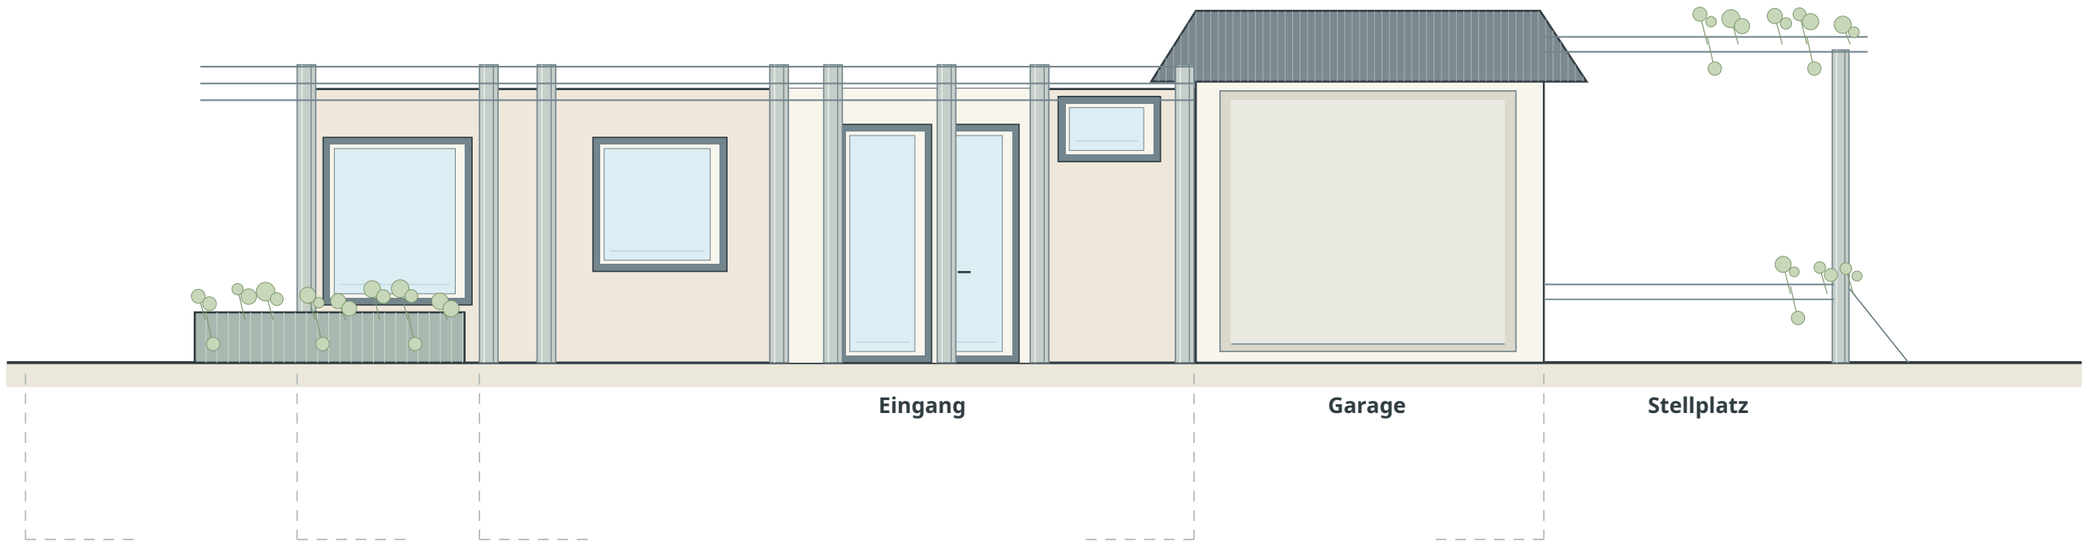

02 Westansicht




Ansichten

Südansicht und Nordansicht

03 Südansicht




04 Nordansicht

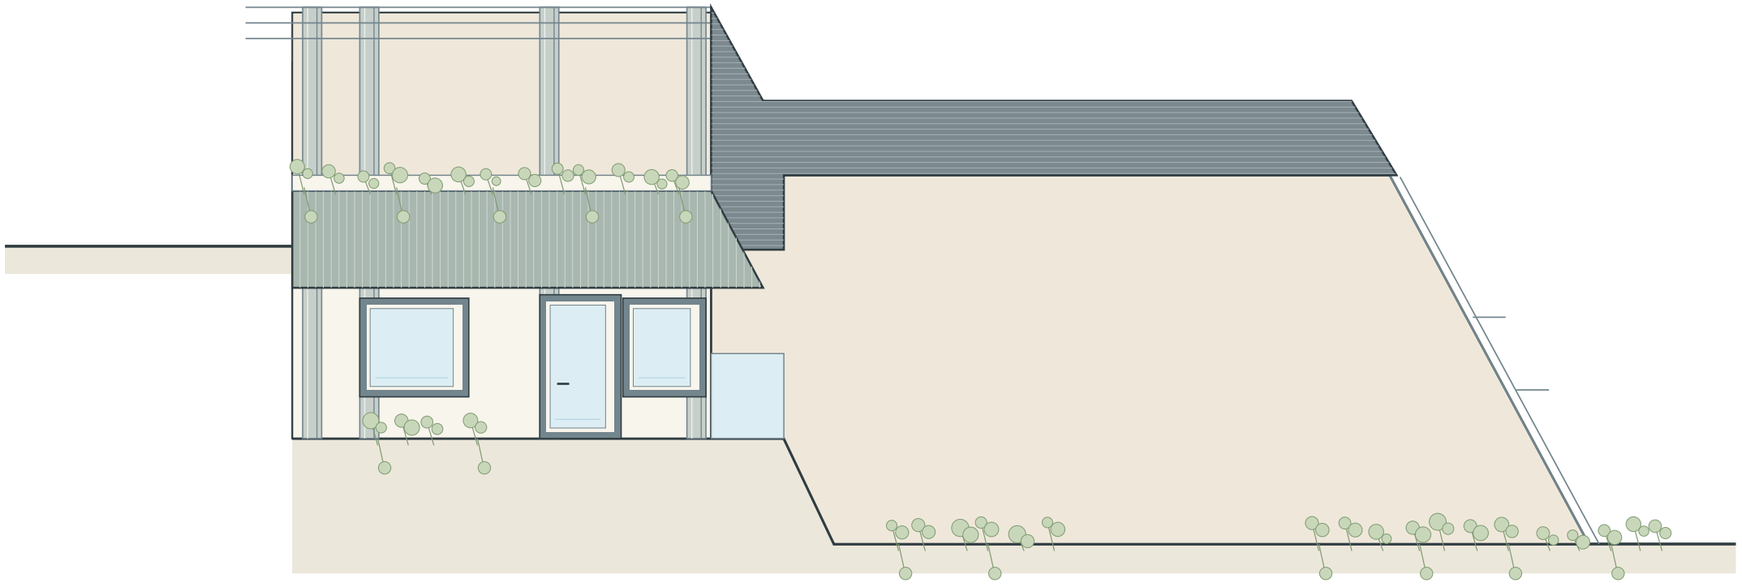

Schnitt A-A

Gebäudeprofil und Höhenangaben

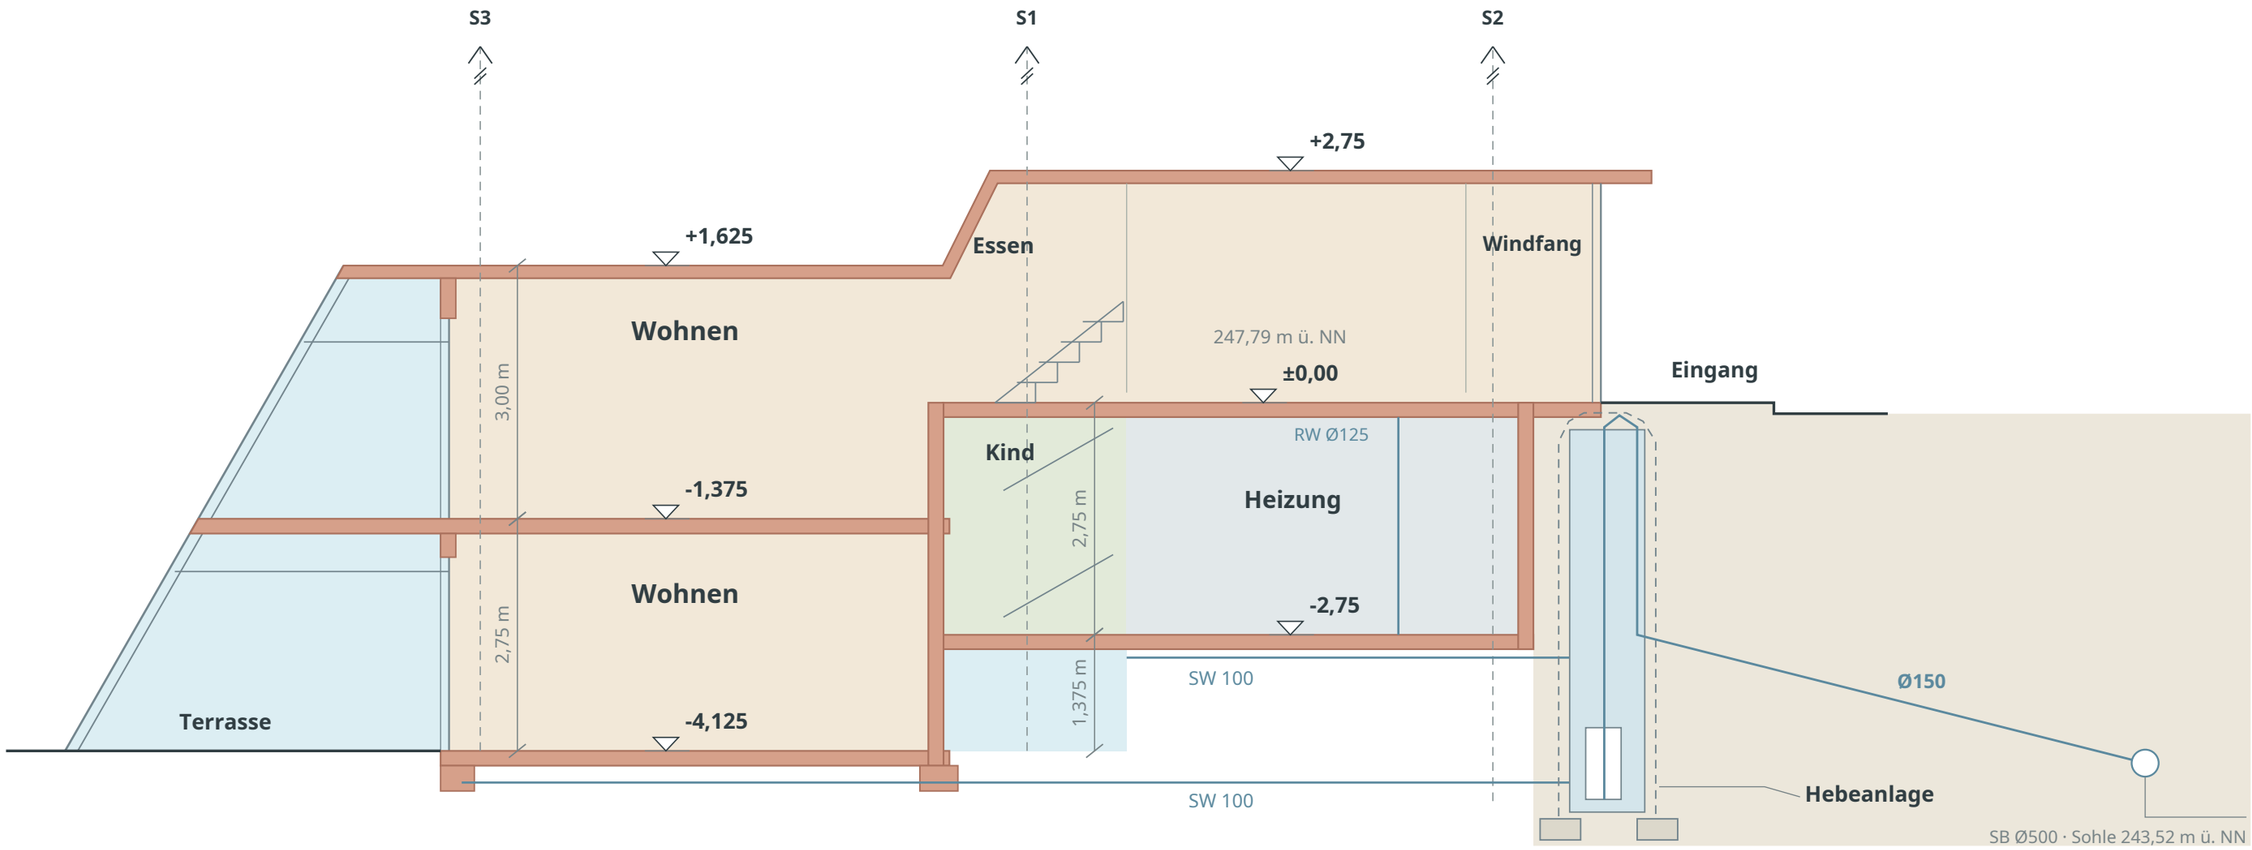

Höhenbezug aus der Vorlage

±0,00 = 247,79 m ü. NN

Leitungsangaben aus der Vorlage

RW Ø125 · SW 100 · Leitung Ø150

Schnittflächen · Glasflächen · Technik