



KELLERGESCHOSS

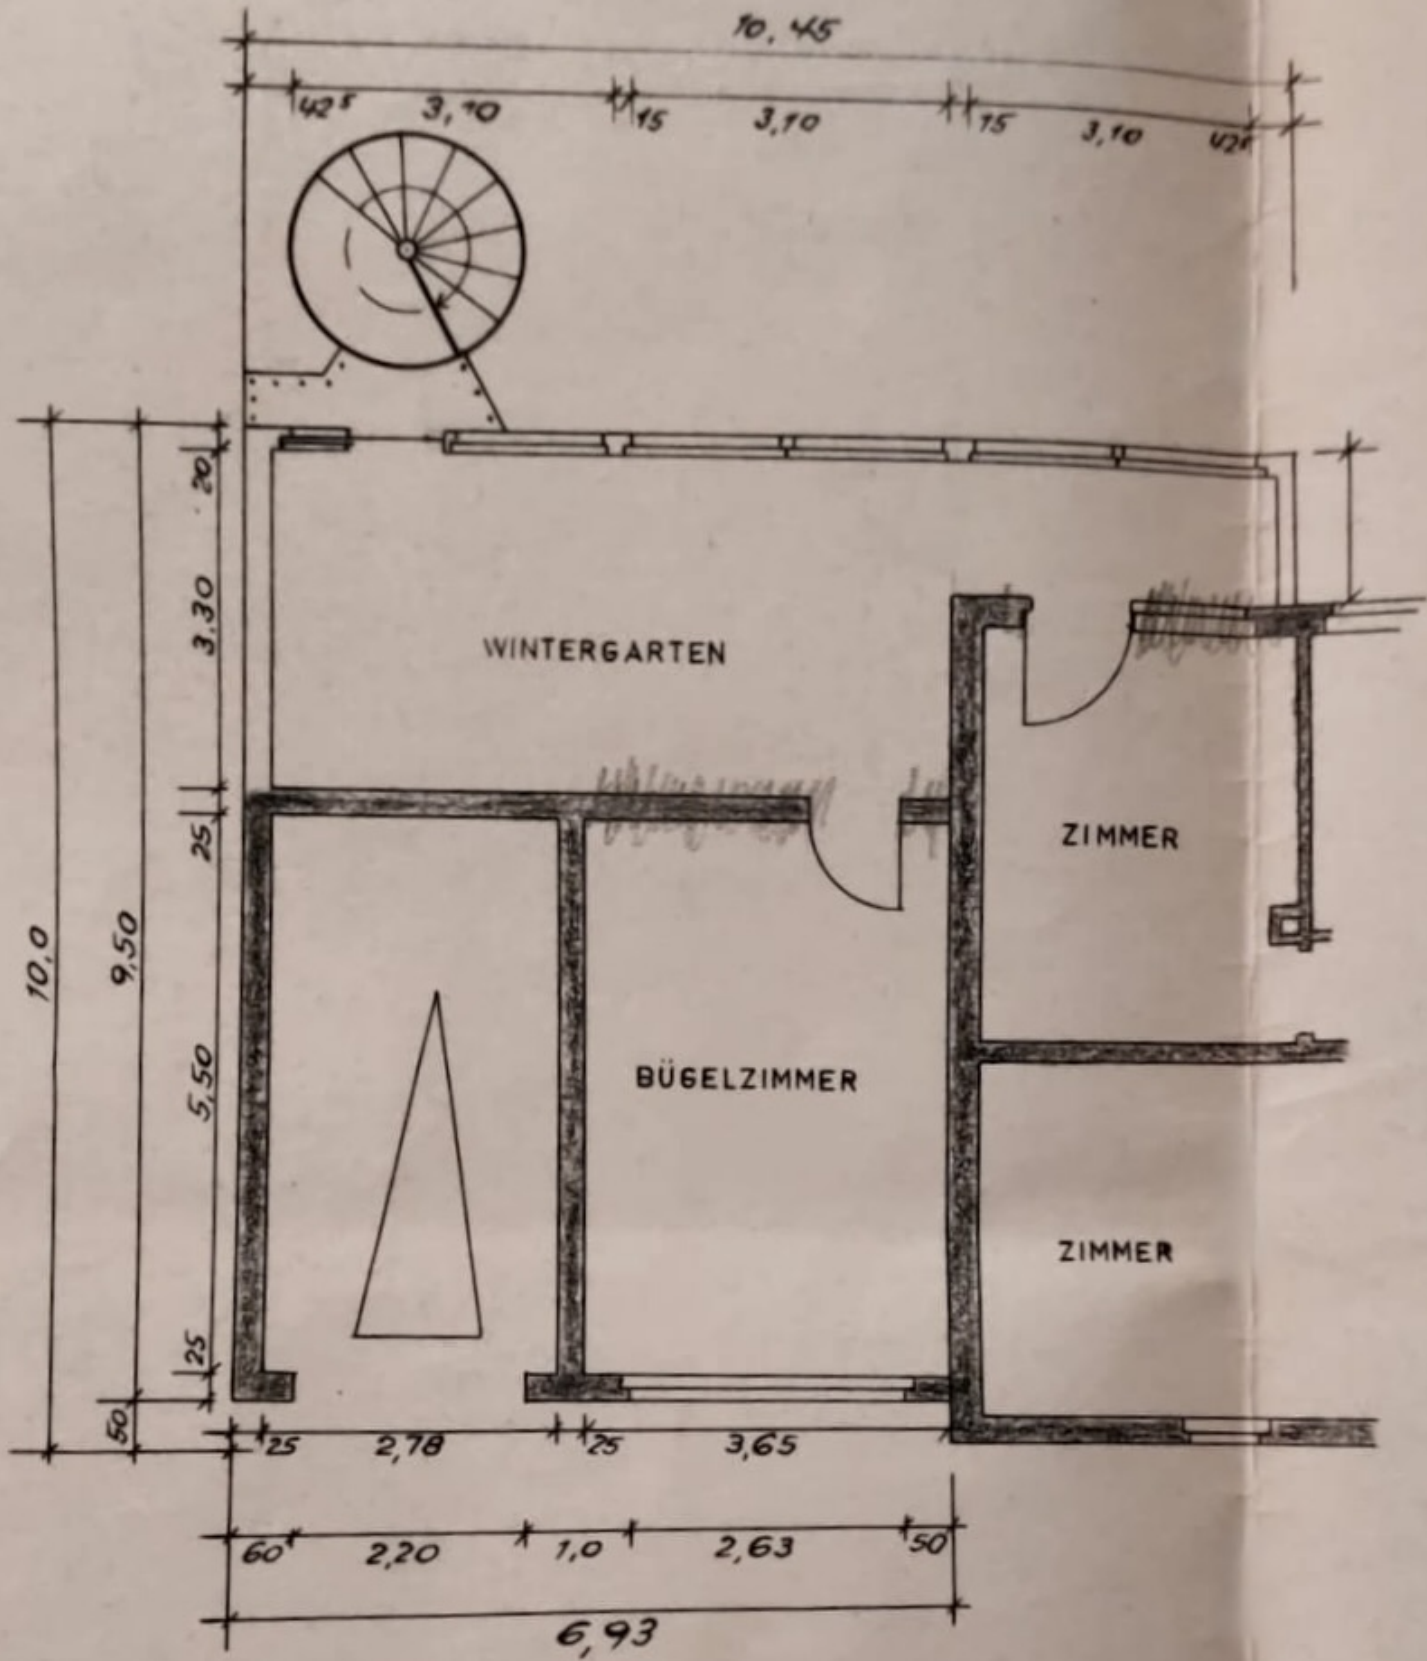

ERDGESCHOSS

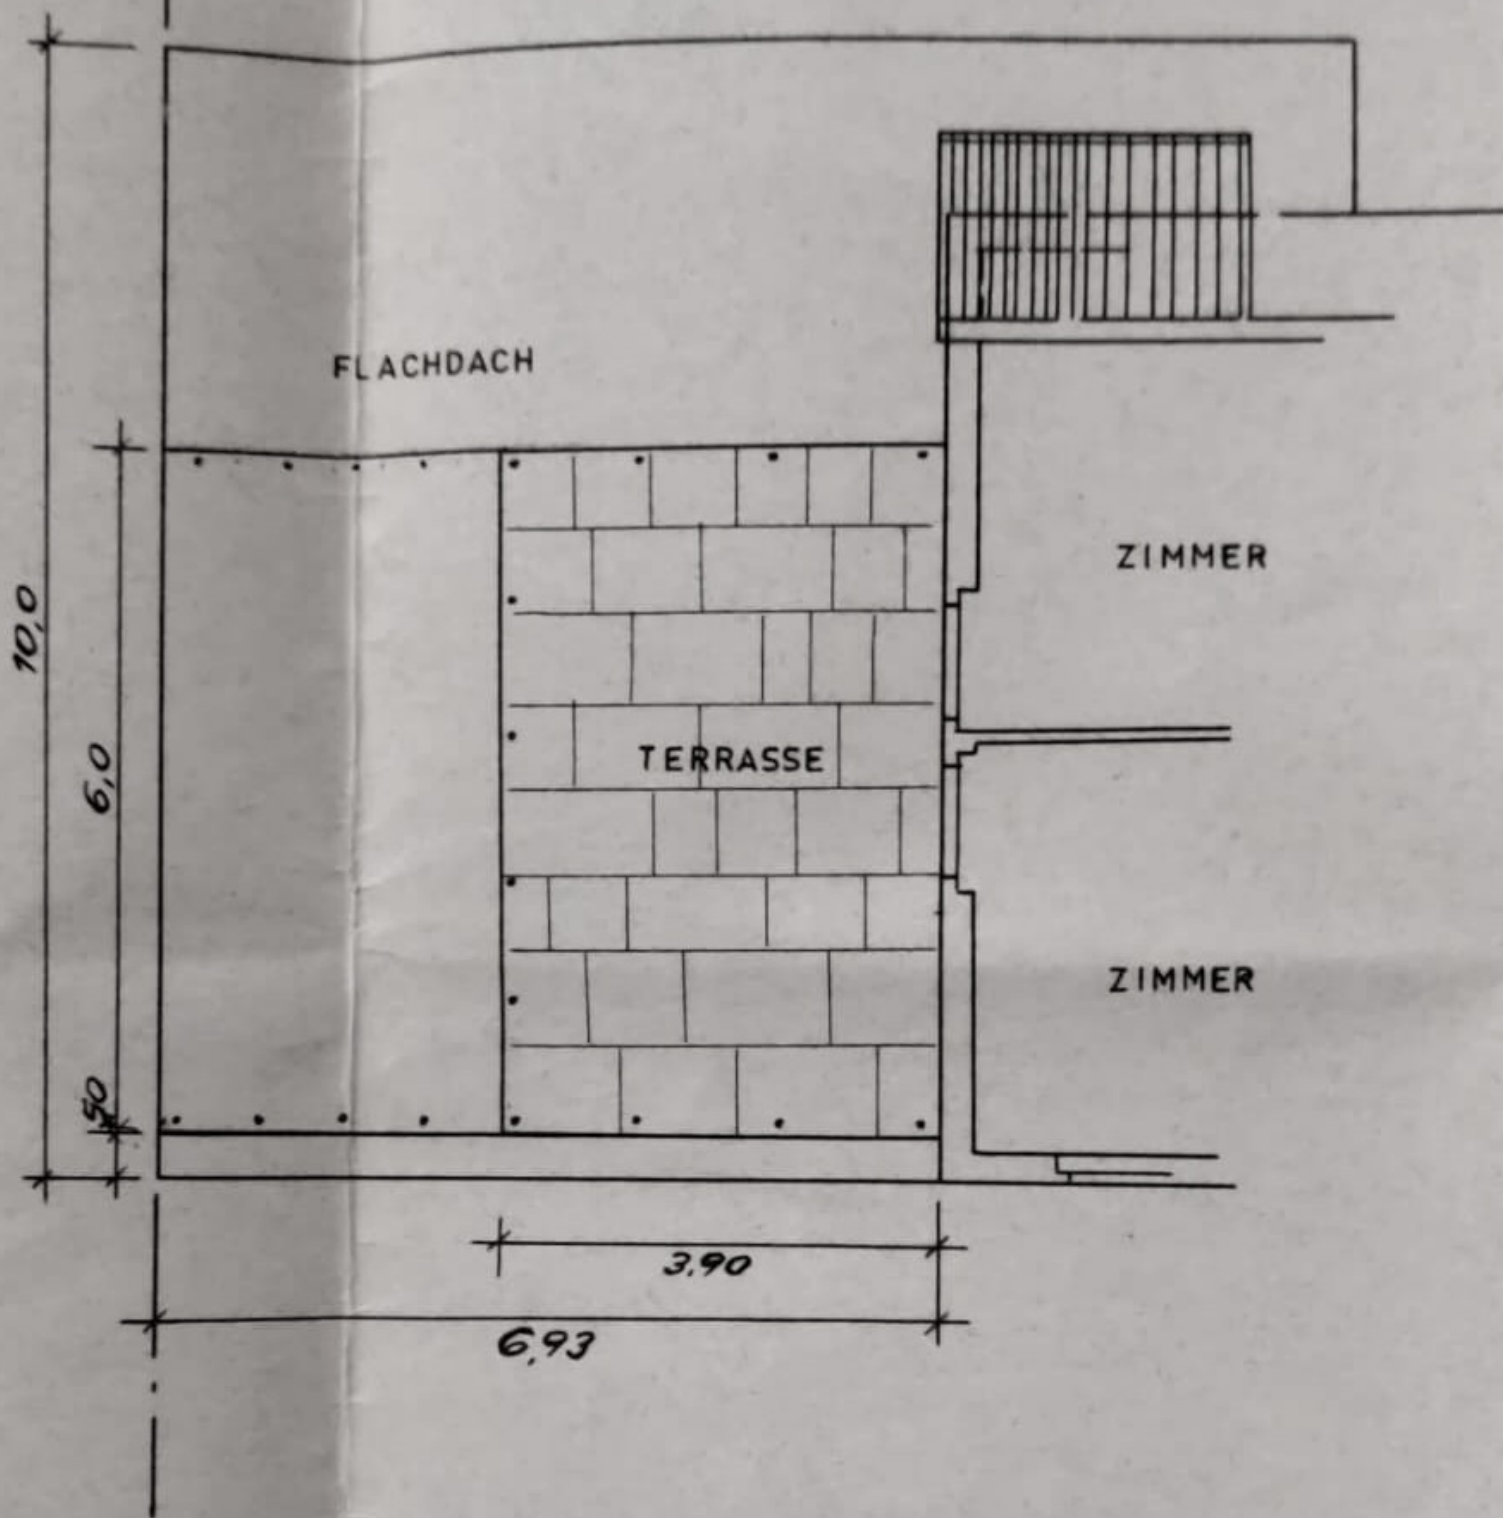

FLACHDACH

ZIMMER

TERRASSE

ZIMMER

3,90


6,93


10,0

6,0

50

DACHGESCHOSS

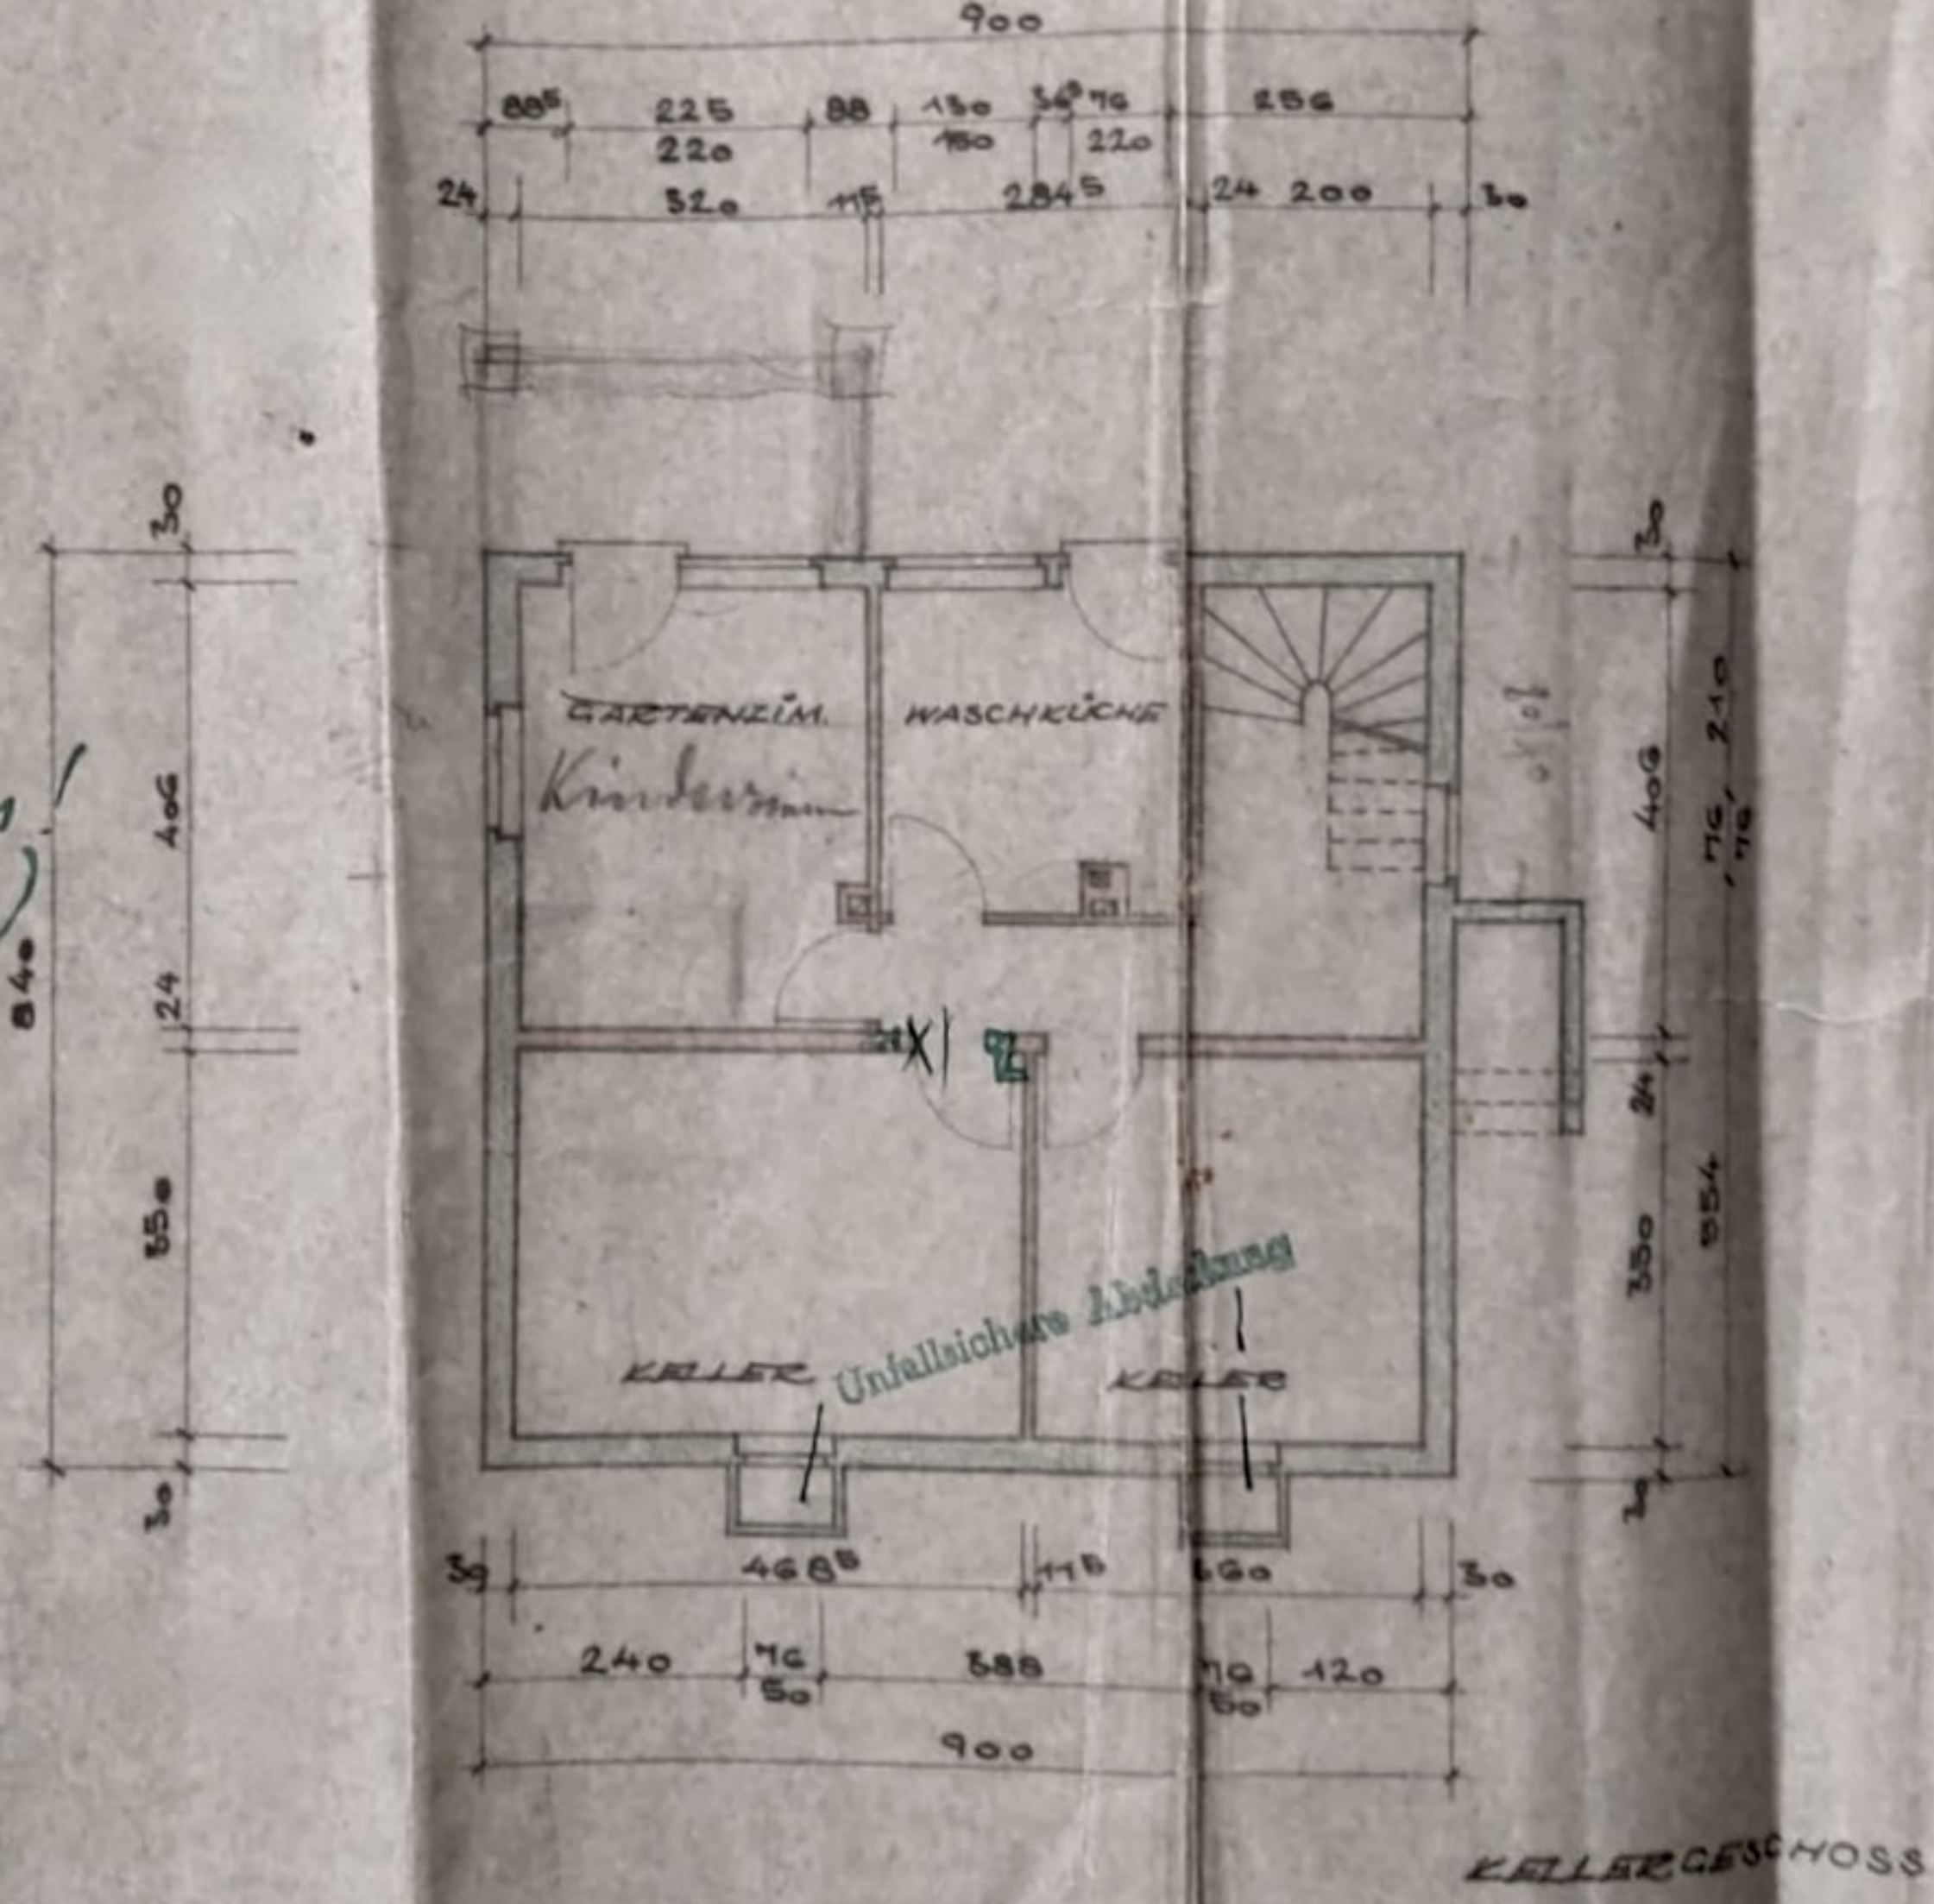

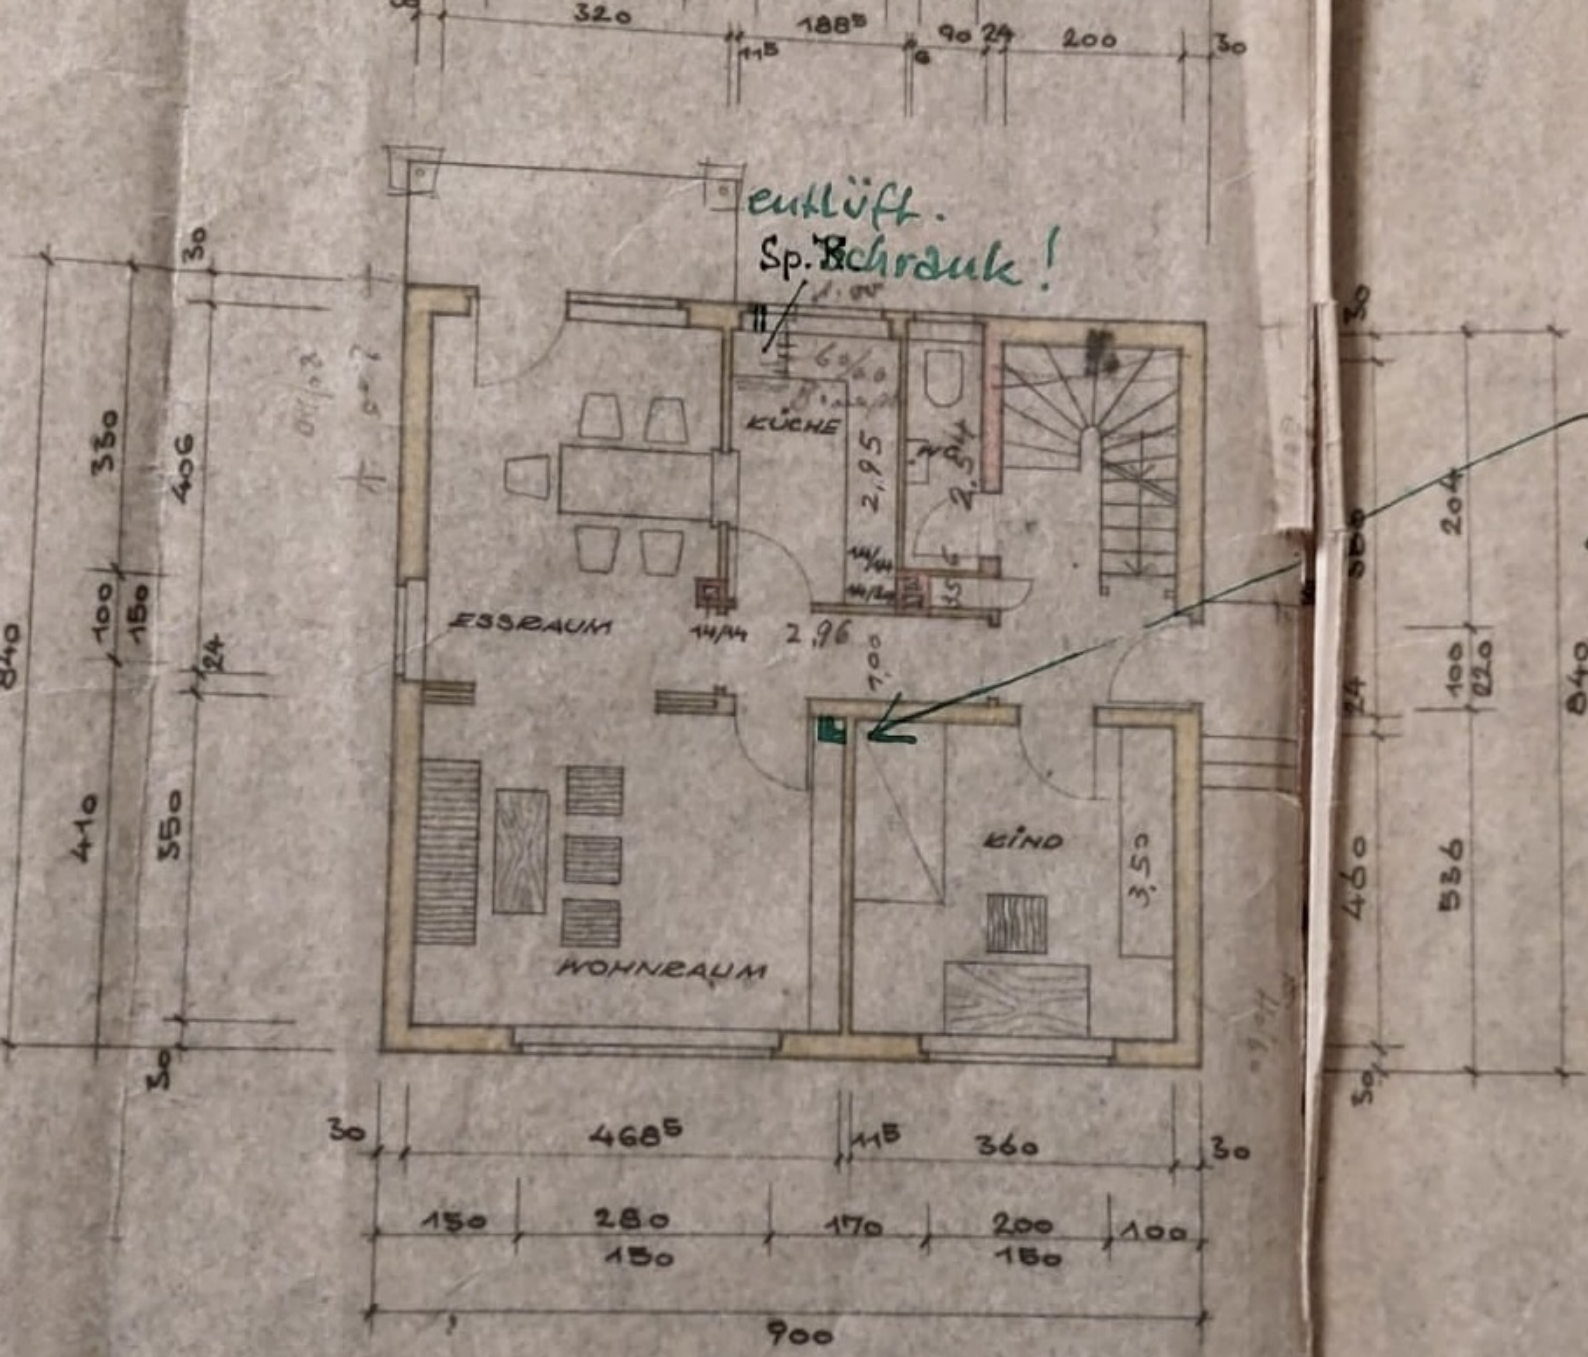

ERDGESCHOSS

Bei weniger als 15 cbm Rauminhalt sind besondere Öffnungen (Schlitze oder dergl.) von 100-150 qcm Fläche unter der Decke und über dem Fußboden gem. § 18 Ziffer 1 B. P. V. anzubringen.

