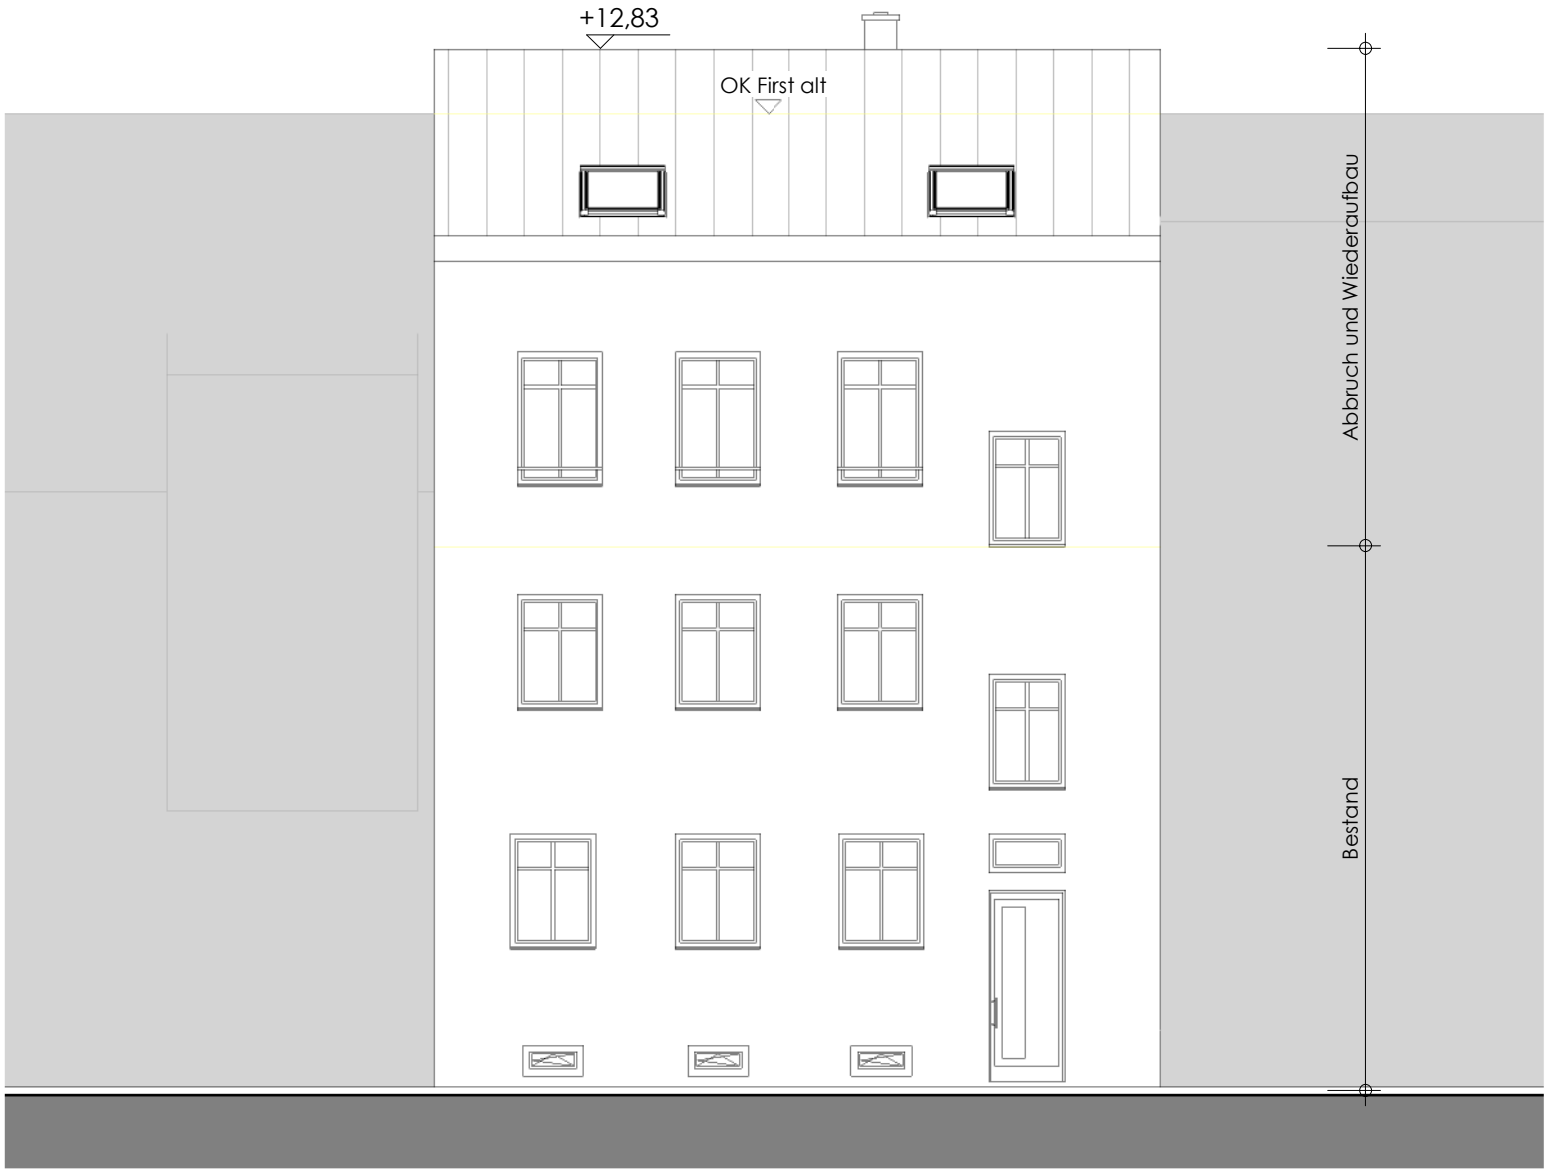
+12,83
OK First alt
Abbruch und Wiederaufbau
Bestand

+12,83
OK First alt
Abbruch und Wiederaufbau
Bestand

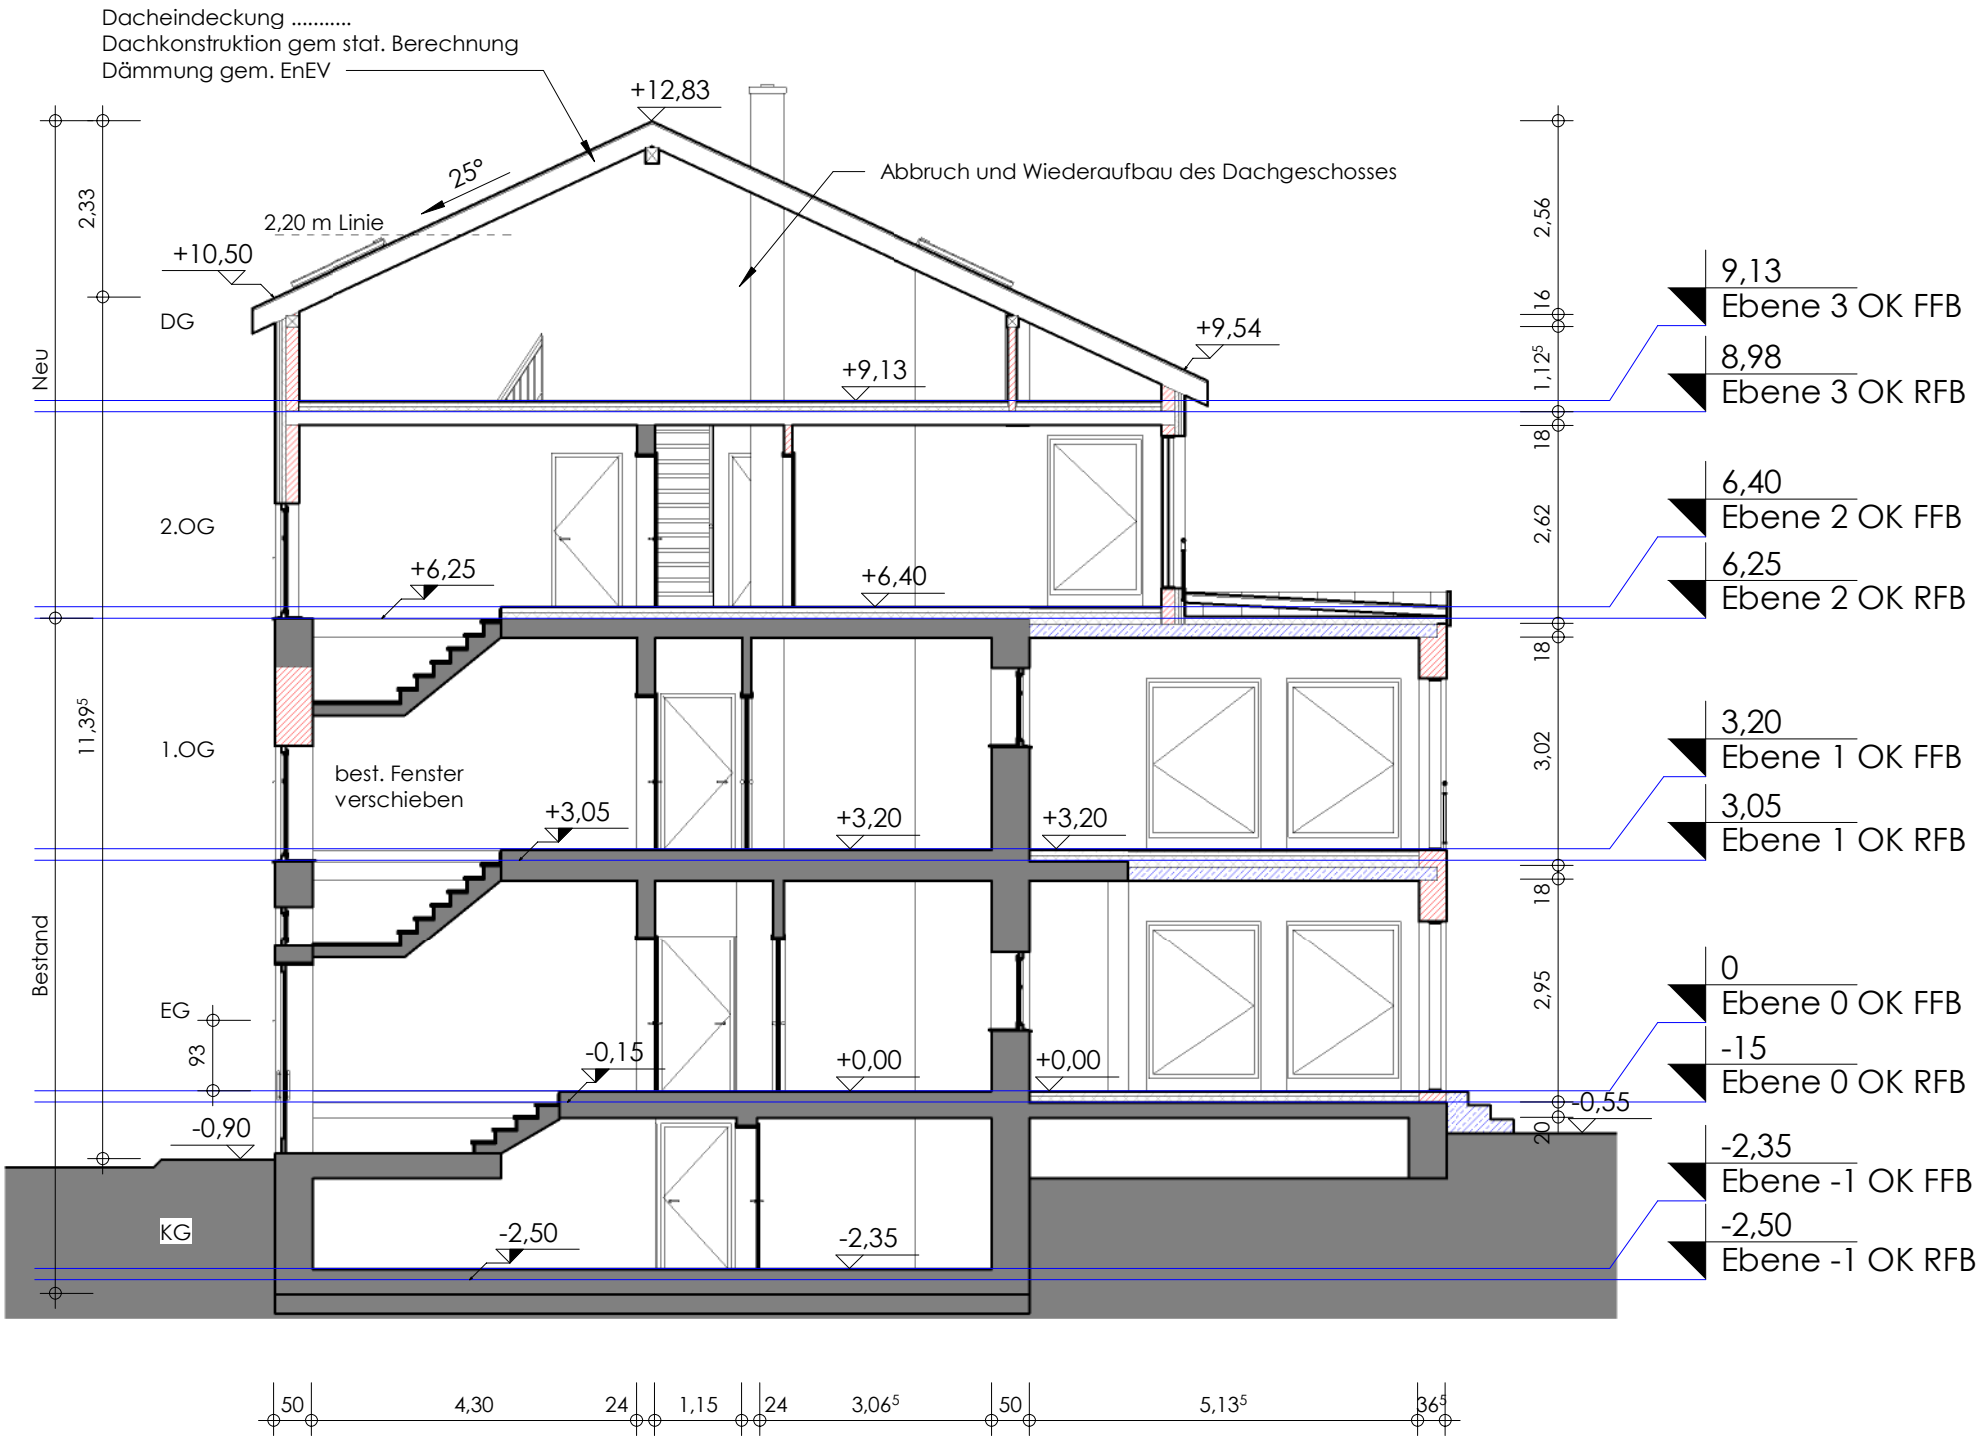
Dacheindeckung .....
Dachkonstruktion gem stat. Berechnung
Dämmung gem. EnEV
+12,83
25°
2,20 m Linie
+10,50
Abbruch und Wiederaufbau des Dachgeschosses
DG
+9,54
+9,13
Neu
2.OG
+6,25
+6,40
1.OG
best. Fenster
verschieben
+3,05
+3,20
+3,20
Bestand
EG
-0,15
+0,00
+0,00
-0,90
-0,55
KG
-2,50
-2,35
2,33
11,39⁵
2,56
16
1,12⁵
18
2,62
18
3,02
18
2,95
20
93
9,13
Ebene 3 OK FFB
8,98
Ebene 3 OK RFB
6,40
Ebene 2 OK FFB
6,25
Ebene 2 OK RFB
3,20
Ebene 1 OK FFB
3,05
Ebene 1 OK RFB
0
Ebene 0 OK FFB
-15
Ebene 0 OK RFB
-2,35
Ebene -1 OK FFB
-2,50
Ebene -1 OK RFB
50
4,30
24
1,15
24
3,06⁵
50
5,13⁵
36⁵