




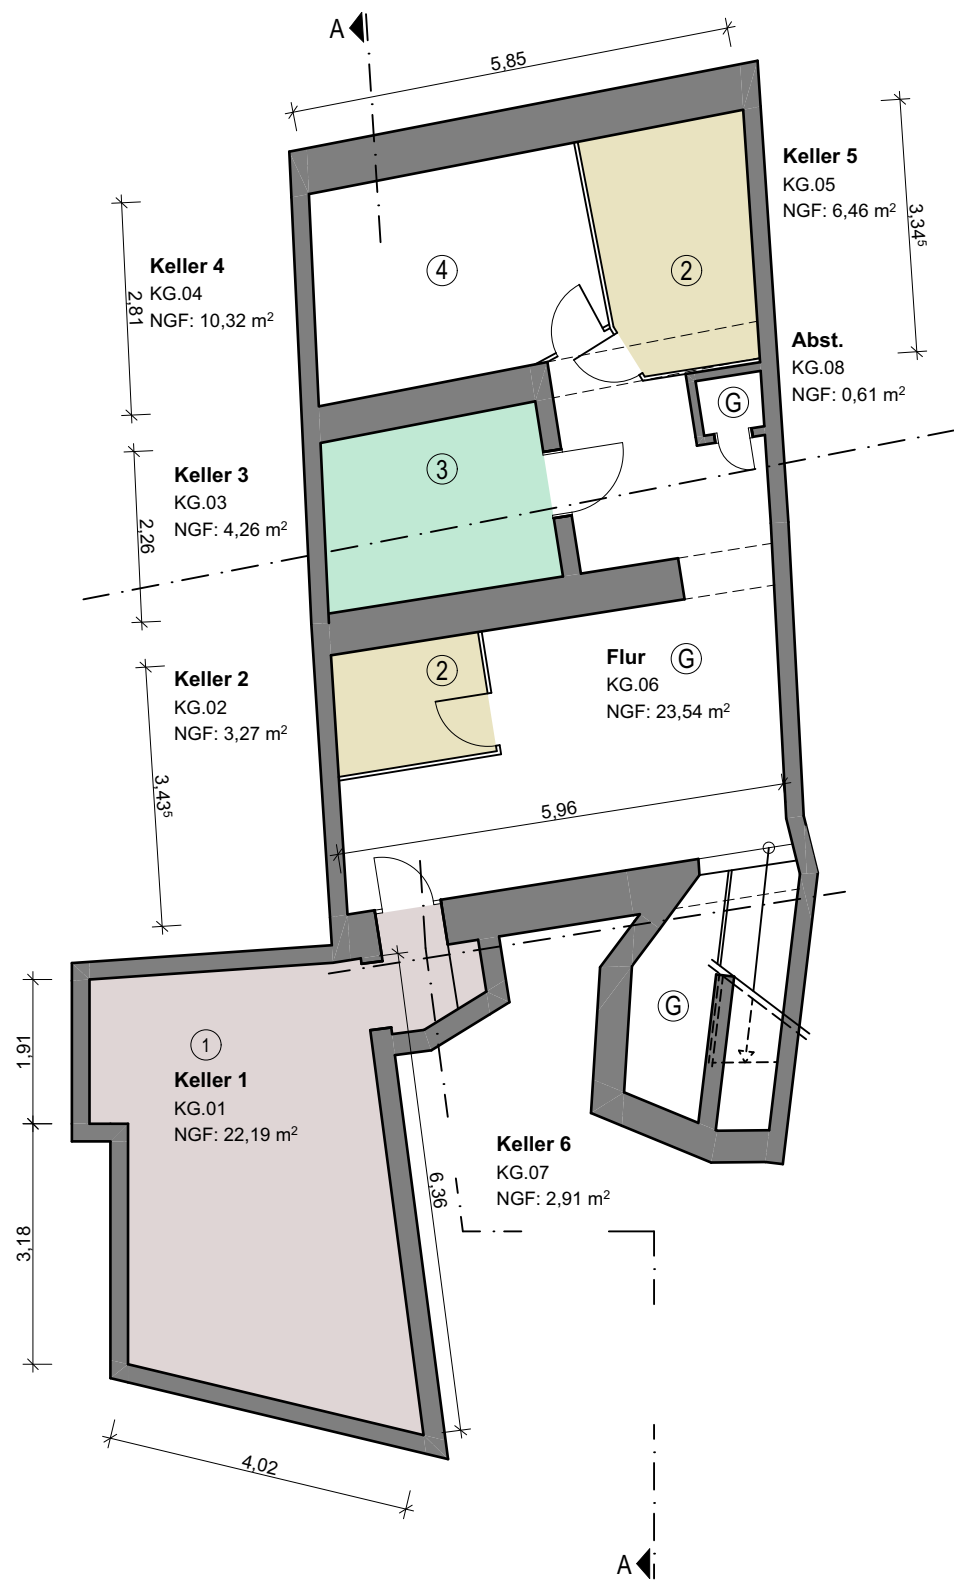


KG

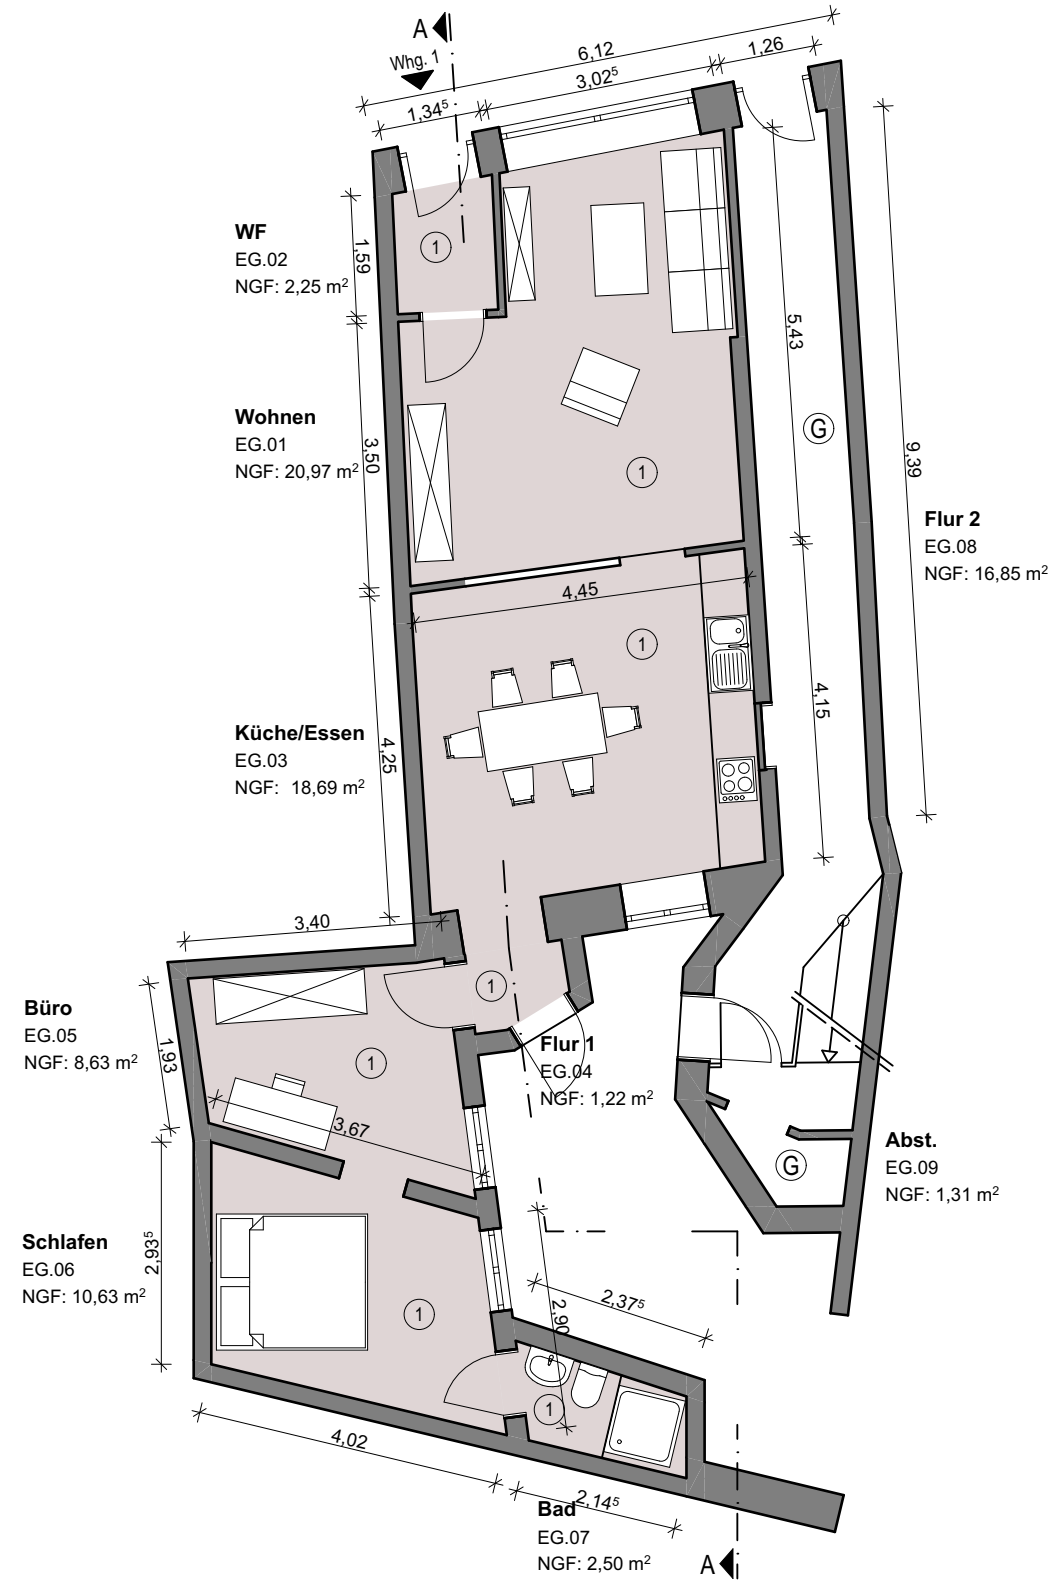

EG

Abgeschlossenheit, Karl-Marx-Straße 77, 54290 Trier			
Keller und Erdgeschoss			
	gezeichnet:	Maßstab:	Datum:
	Christoph Ziegler Dipl. Ing. (FH) Auf Geliss 6 55743 Idar-Oberstein	1:100	12.12.2025

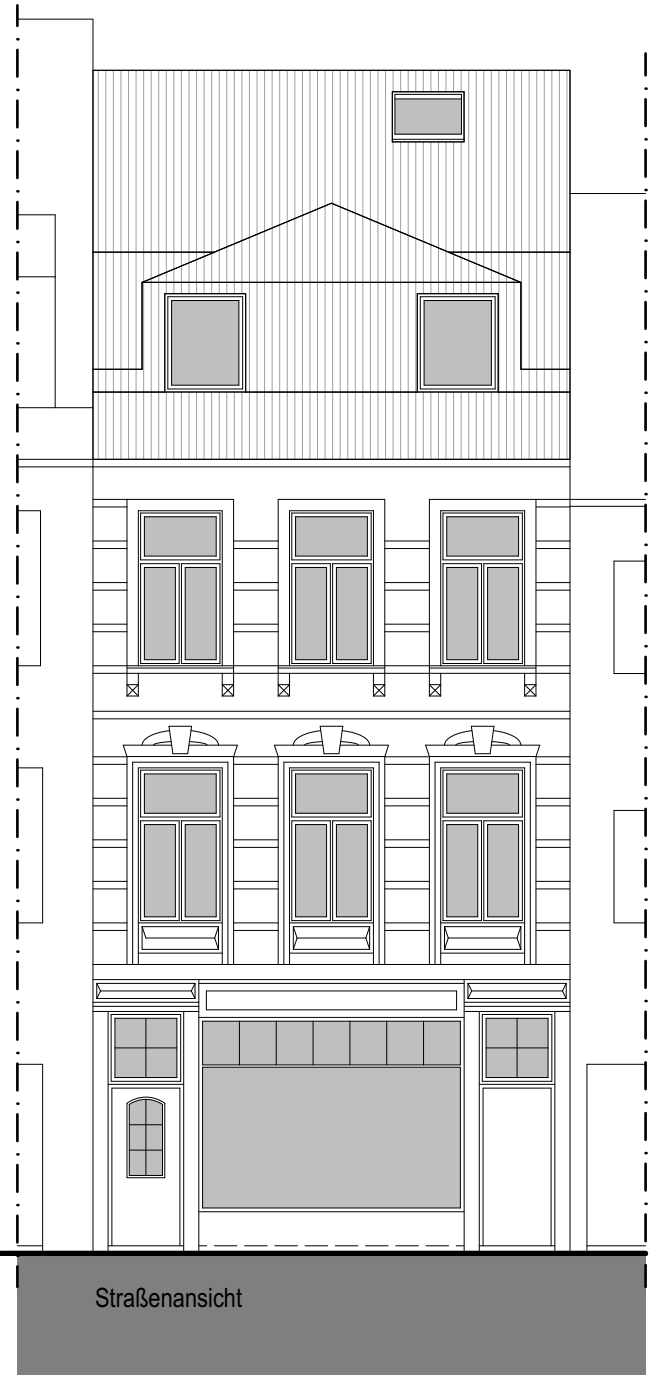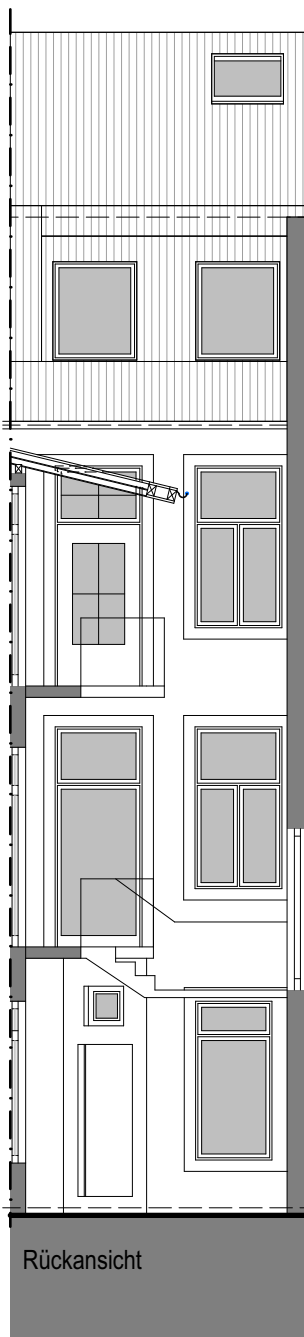

Schnitt A-A

Abgeschlossenheit, Karl-Marx-Straße 77, 54290 Trier			
Schnitt u. Ansichten			
Eigentümer:	gezeichnet:	Maßstab:	Datum:
	Christoph Ziegler Dipl. Ing. (FH) Auf Geliss 6 55743 Idar-Oberstein	1:100	12.12.2025